

VERIFICA SUPERFICI

PROGETTO GENERALE IN P.R.G.

LEGENDA:	
SUPERFICIE TERRITORIALE PERIMETRATA DAL P.R.G.	
TERMINAL FERROVIARIO-CONTAINERS	mq 88.900
AREA FERRO - GOMMA	mq 83.960
AREA GOMMA - GOMMA E DEPOSITI ALIVERTO	mq 86.700
AREA SERVIZI DIREZIONALI E PRODUTTIVI	mq 9.530
AREA A VERDE	mq 48.000
AREA DI RISPETTO A VERDE	mq 269.650
AREA DOGMATILE	mq 21.900
IMPIANTI DEPURAZIONE E TRATTAMENTO ACQUE	mq 15.180
AREA SERVIZI AGIL AUTOTRASPORTATORI E PARCHEGGI	mq 60.990
AREE STRADALI	mq 77.804
AREA OCCUPAZIONE BINARI	mq 2.220
LAGHETTO ANTINCENDIO	mq 10.075
AREA COLLETTORE DI SCARICO	mq 786.948
TOTALE	mq 786.948
SUPERFICIE COPERTA	
DEPOSITI FERRO - GOMMA	mq 26.900
DEPOSITO DOGMATILE	mq 1.700
PALAZZINA SERVIZI DIREZIONALI E PRODUTTIVI	mq 1.800
DEPOSITI GOMMA - GOMMA (COLLETTAME)	mq 19.800
TOTALE	mq 48.800


PROGETTO DI AMPLIAMENTO

LEGENDA:	
TERMINAL FERROVIARIO-CONTAINERS	mq 108.900
AREA FERRO - GOMMA	mq 228.017
AREA GOMMA - GOMMA E DEPOSITI ALIVERTO	mq 74.000
AREA SERVIZI DIREZIONALI E PRODUTTIVI	mq 8.500
AREA A VERDE	mq 43.889
AREA DI RISPETTO A VERDE	mq 322.214
AREA DI RISPETTO A VERDE INTERNA AL LIMITE LIRIAMANTICO SCALO MERID	mq 14.679
Totale area rispetto a verde	mq 338.893
TOTALE VERDE	mq 380.592
AREA PER ATTREZZATURE RELIGIOSE	
IMPIANTI DEPURAZIONE E TRATTAMENTO ACQUE	mq 6.100
AREA SERVIZI AGIL AUTOTRASPORTATORI E PARCHEGGI	mq 5.000
AREE STRADALI	mq 32.900
AREA OCCUPAZIONE BINARI	mq 61.900
LAGHETTO ANTINCENDIO	mq 91.688
AREA COLLETTORE DI SCARICO	mq 2.220
TOTALE	mq 10.075
SUPERFICIE COPERTA	
DEPOSITI FERRO - GOMMA	mq 80.000
PALAZZINA SERVIZI DIREZIONALI E PRODUTTIVI	mq 1.800
DEPOSITI GOMMA - GOMMA (COLLETTAME)	mq 20.000
TOTALE	mq 101.800

Legenda:

AREA TERMINAL FERROVIARIO

area all'interno della quale sono ammessi gli interventi di cui all'art. 7 comma 3 lettera c) nelle Norme Tecniche di Attuazione

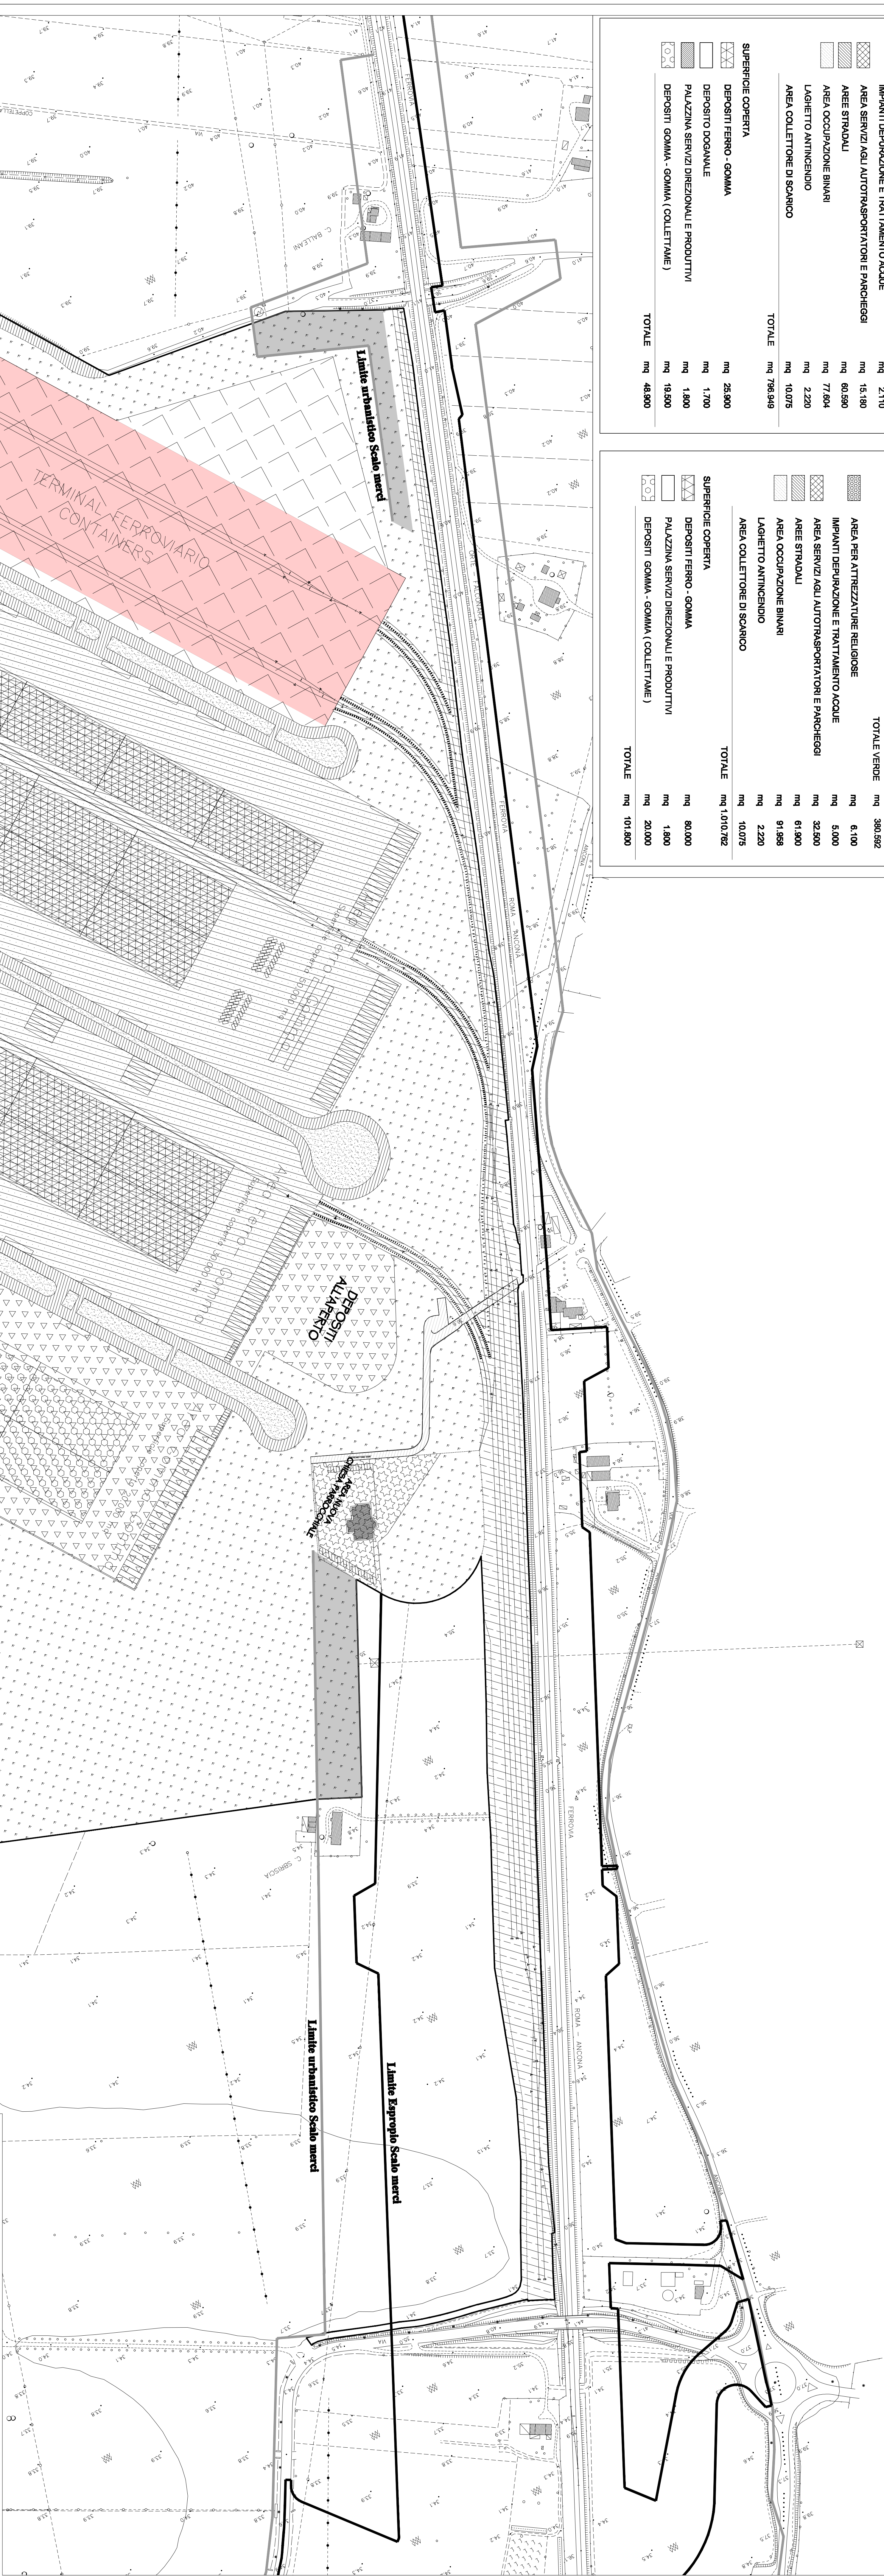

REGIONE MARCHE
PROVINCIA DI ANCONA
Interporto Marche S.p.A.

PROGETTO PRELIMINARE PER IL
"SISTEMA" INTERPORTUALE DI JESI

bonifica

Gruppo Studi
sul Sistema
di Trasporto

ZONIZZAZIONE
VERIFICA PARAMETRI P.R.G.
AMBITO INTERPORTO

Elaborato

I N ZON 10/INT2

Scala: 1:2000

REV.	DESCRIZIONE	COM.	0	1	3	0	REV.	DATA
1	Aggiornamento art. 7 NTA	REDA	0	1	3	0	0	NOVEMBRE 2007
2		REDA	0	1	3	0	1	APRILE 2015
3		REDA	0	1	3	0	2	
4		REDA	0	1	3	0	3	