



ELABORATO APPROVATO
CON DELIBERAZIONE DEL
CONSIGLIO COMUNALE
N. 57 DEL 21/04/2017


IL SEGRETARIO GENERALE
Dott.ssa Maria Immacolata Orlando

COMUNE DI JESI
06 APR. 2017
20632
6 3

COMUNE DI JESI
IPOSTESI PROGETTUALE PER LA SUDDIVISIONE IN STRALCI
FUNZIONALI E INDIPENDENTI
IN L'ATTUAZIONE DEL SUB COMPARTO DELLA ZONA TT1.2
OSPEDALE-VIA TOGLIATTI

IPOSTESI DI ASSETTO GENERALE -
SEZIONE STRADALE TIPO

tav **4**

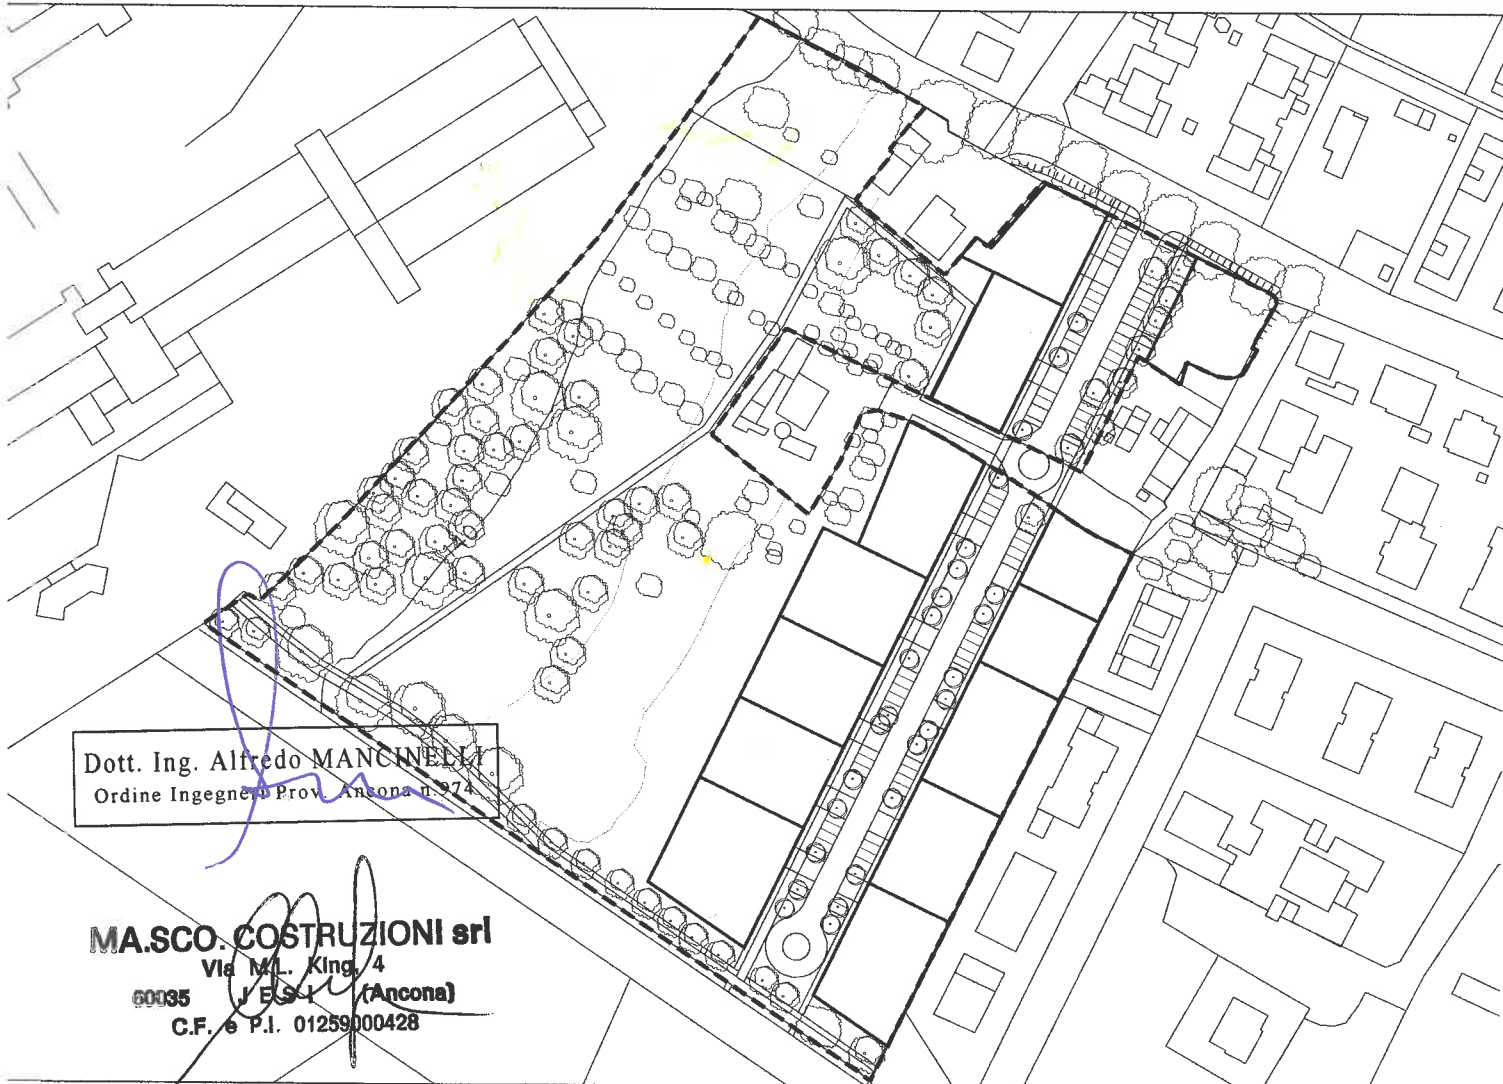

Dott. Ing. Alfredo MANCINELLI
Ordine Ingegneri Prov. Ancona n. 974

M.A.S.CO. COSTRUZIONI srl
Via M.L. King 4
60035 JESI (Ancona)
C.F. e P.I. 01259000428



EDILPROGETTI via M.L.King 4 - Jesi
Tel. 0731200917 www.gruppo-e.it

AGGIORNAMENTO
6 APRILE 2017