


ELABORATO APPROVATO  
CON DELIBERAZIONE DEL  
CONSIGLIO COMUNALE

N. 57 DEL 20/04/2017 GENERALE

Pro.ssa Maria Immacolata Orlando

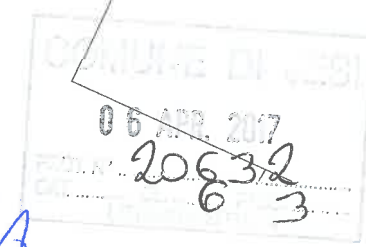


COMUNE DI JESI

IPOTESI PROGETTUALE PER LA SUDDIVISIONE IN STRALCI  
FUNZIONALI E INDIPENDENTI  
IN L'ATTUAZIONE DEL SUB COMPARTO DELLA ZONA TT1.2  
OSPEDALE-VIA TOGLIATTI

IPOTESI DI ASSETTO URBANISTICO

tav **3**

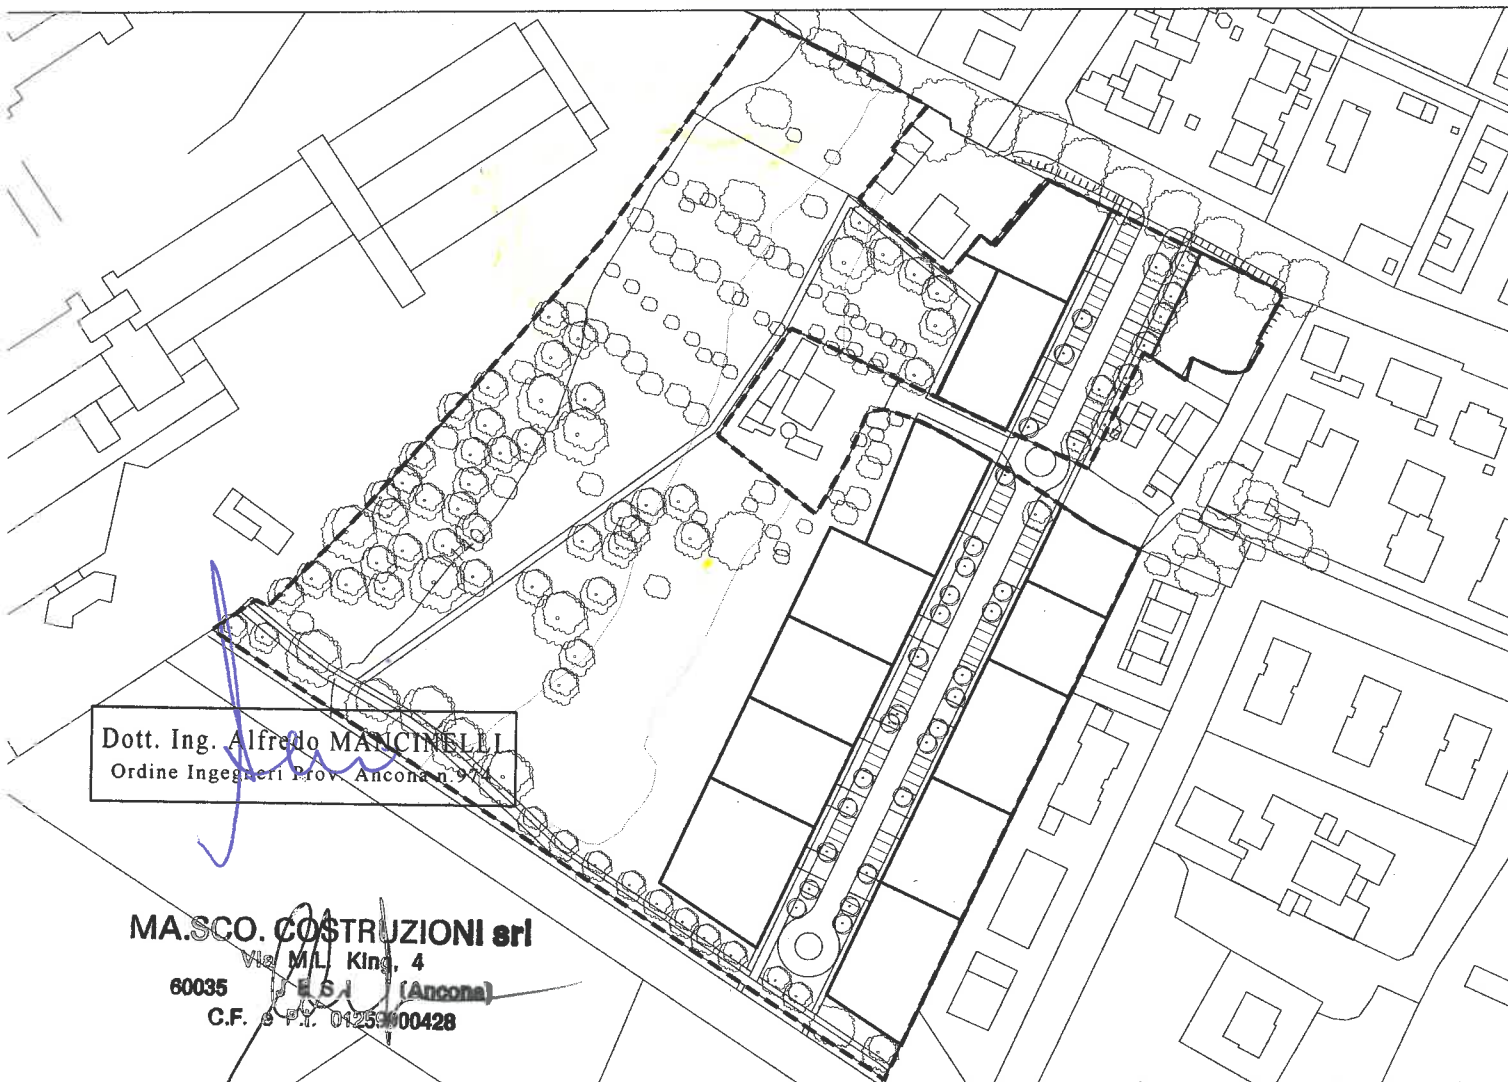

Dott. Ing. Alfredo MANCINELLI  
Ordine Ingegneri Prov. Ancona n. 974

MA.SCO. COSTRUZIONI srl

Via M.L. King, 4  
60035 Jesi (Ancona)  
C.F. e P.I. 0125900428



EDILPROGETTI via M.L.King 4 - Jesi  
Tel. 0731200917 [www.gruppo-e.it](http://www.gruppo-e.it)

AGGIORNAMENTO  
6 APRILE 2017