

M3.2

AREA OGGETTO DI CESSIONE


STRALCIO A

STRALCIO B

AMBITO PRG

ELABORATO APPROVATO  
CON DELIBERAZIONE DEL  
CONSIGLIO COMUNALE  
N. 57 DEL 21/04/2017


IL SEGRETARIO GENERALE  
Dott.ssa Maria Immacolata Orlando

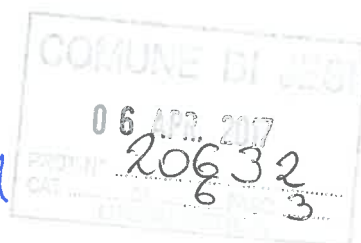

COMUNE DI JESI  
IPOTESI PROGETTUALE PER LA SUDDIVISIONE IN STRALCI  
FUNZIONALI E INDIPENDENTI  
IN L'ATTUAZIONE DEL SUB COMPARTO DELLA ZONA TT1.2  
OSPEDALE-VIA TOGLIATTI

SITUAZIONE DELLE PROPRIETA'

tav **2**

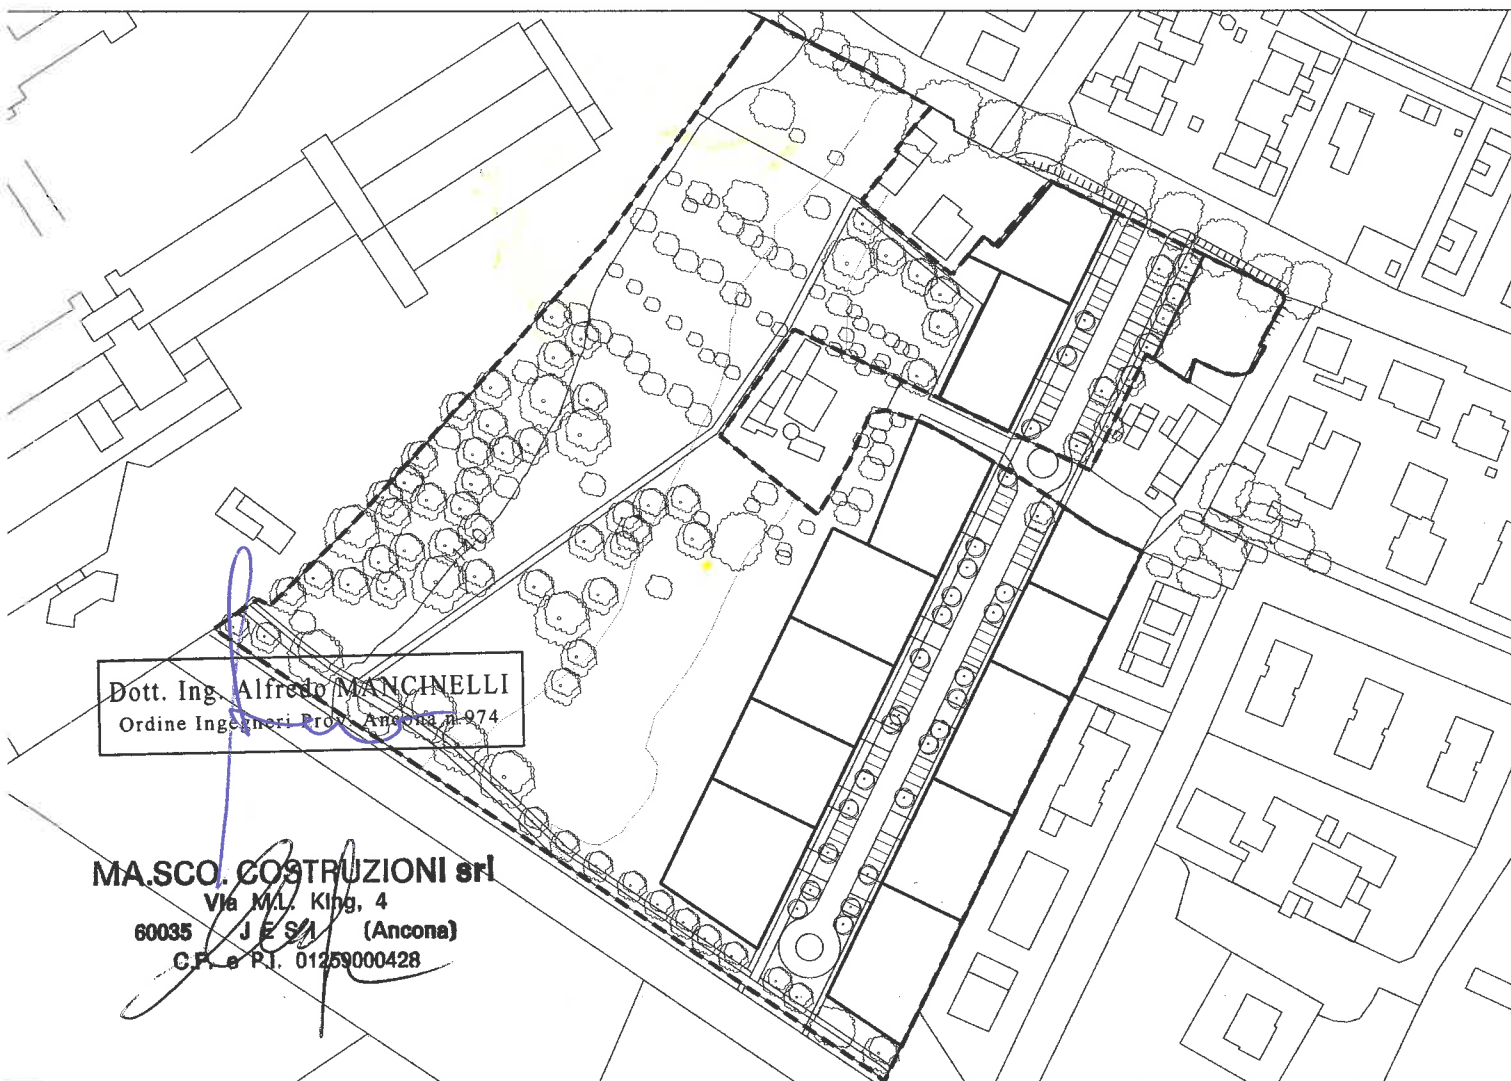

Dott. Ing. Alfredo MANCINELLI  
Ordine Ingegneri Prov. Ancona n. 974

MA.SCO. COSTRUZIONI srl  
Via M.L. King, 4  
60035 JESI (Ancona)  
C.F. e P.I. 01259000428

EDILPROGETTI via M.L.King 4 - Jesi  
Tel. 0731200917 www.gruppo-e.it

AGGIORNAMENTO  
6 APRILE 2017

