


COMPARTI scala 1:2000

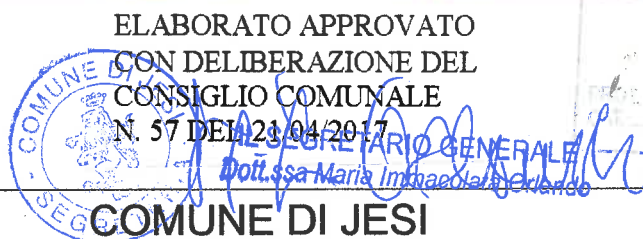


ELABORATO APPROVATO  
CON DELIBERAZIONE DEL  
CONSIGLIO COMUNALE  
N. 57 DEL 23/04/2017

COMUNE DI JESI

**IPOTESI PROGETTUALE PER LA SUDDIVISIONE IN STRALCI  
FUNZIONALI E INDIPENDENTI  
IN L'ATTUAZIONE DEL SUB COMPARTO DELLA ZONA TT1.2  
OSPEDALE-VIA TOGLIATTI**

**PRG VIGENTE - PROPOSTA DI VARIANTE**

tav **1**

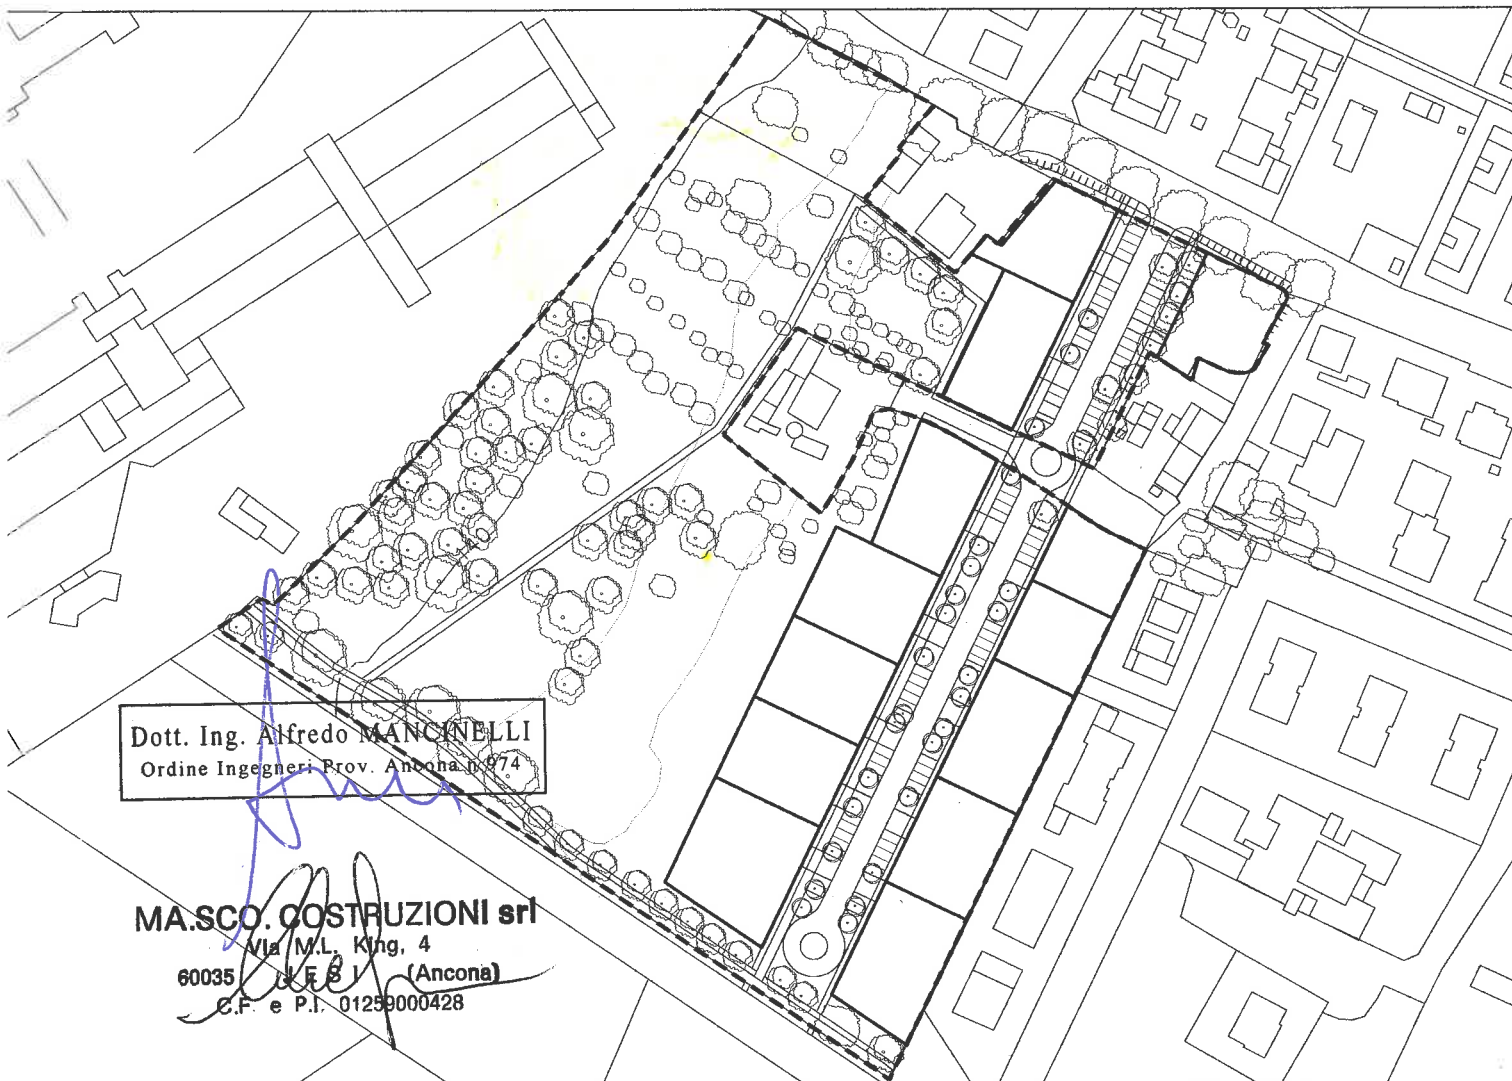

Dott. Ing. Alfredo MANCINELLI  
Ordine Ingegneri Prov. Ancona n. 874

**MA.SCO. COSTRUZIONI srl**  
Via M.L. King, 4  
60035 Jesi (Ancona)  
C.F. e P.I. 01259000428

**EDILPROGETTI** via M.L.King 4 - Jesi  
Tel. 0731200917 [www.gruppo-e.it](http://www.gruppo-e.it)

**AGGIORNAMENTO**  
**6 APRILE 2017**

