

"La città contemporanea oltre le mura e tra le reti: un'ipotesi per la Media Vallesina": appalto per i servizi tecnici di ingegneria e architettura per la progettazione definitiva e coordinamento della sicurezza in fase di progettazione per l'intervento di recupero e rifunzionalizzazione del complesso S. Martino. CUP: G47I2100000005 - CIG: 9255197E2A



COMMITTENTE

COMUNE DI JESI

PROGETTISTI


capogruppo
PLAN INGEGNERIA SOC.COOP.
Via Crescimbeni, 5
Macerata (MC)

mandante
ARCH. SILVANO ROSSINI
Via Rupi di XXIX settembre, 9
Ancona (AN)


mandante
3ENERGY srl
Via De Amicis, 67
Cinisello Balsamo (MI)

Redatto		Elaborato n°	A10
Controllato		Scala	1:100
Approvato		Data	marzo 2023
Cod	LS/104	Descrizione	SEZIONI A'-A', B-B, A-A
Sterico elaborato			
edizione	revisione	data	
00	00	15.03.2023	


PROGETTO DEFINITIVO

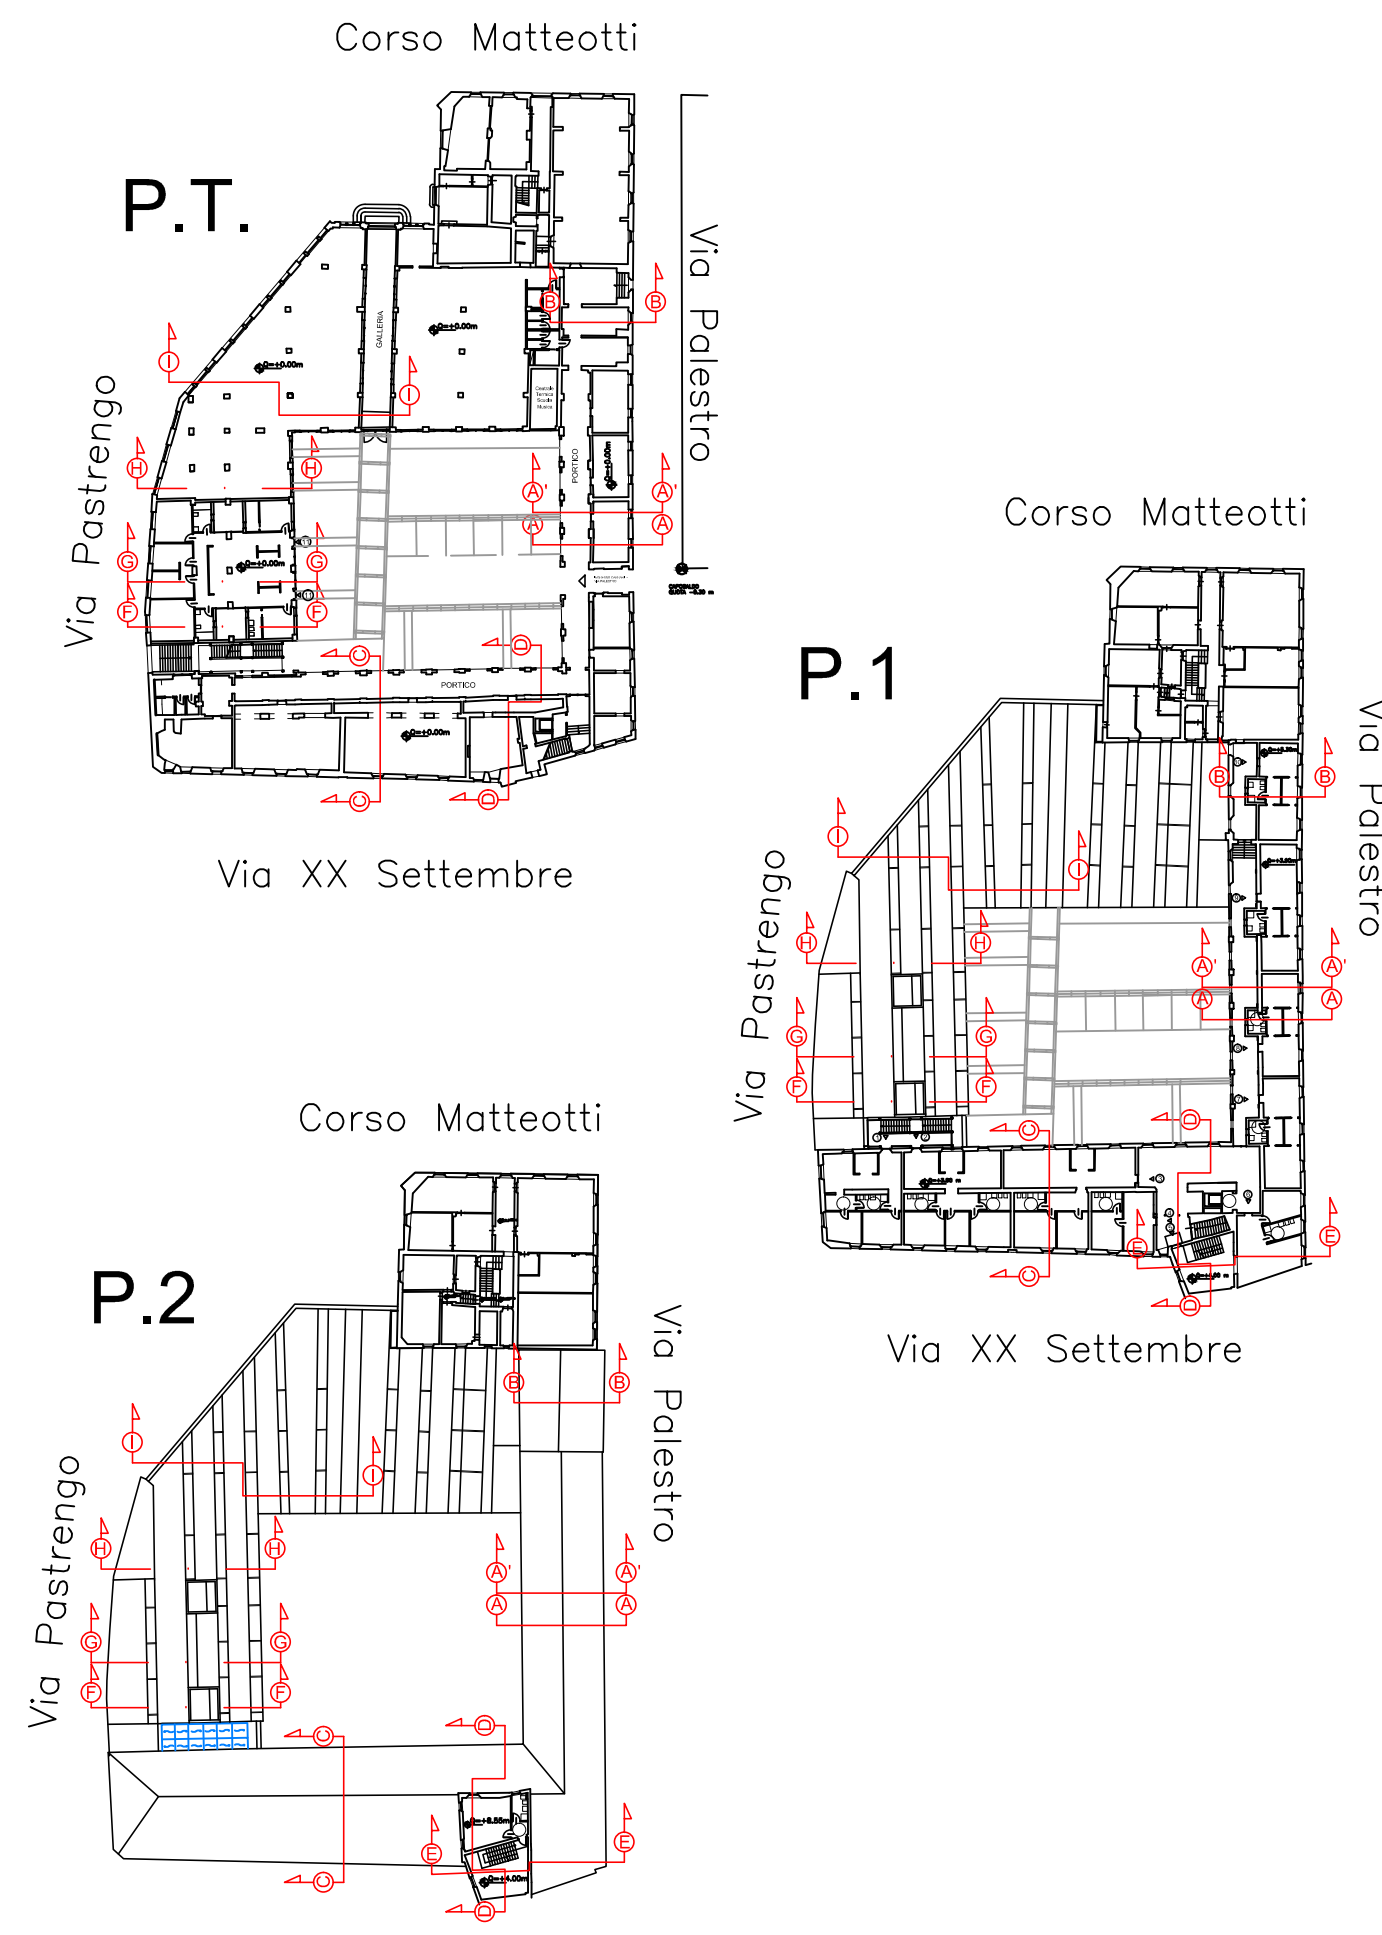

SEZIONE B-B

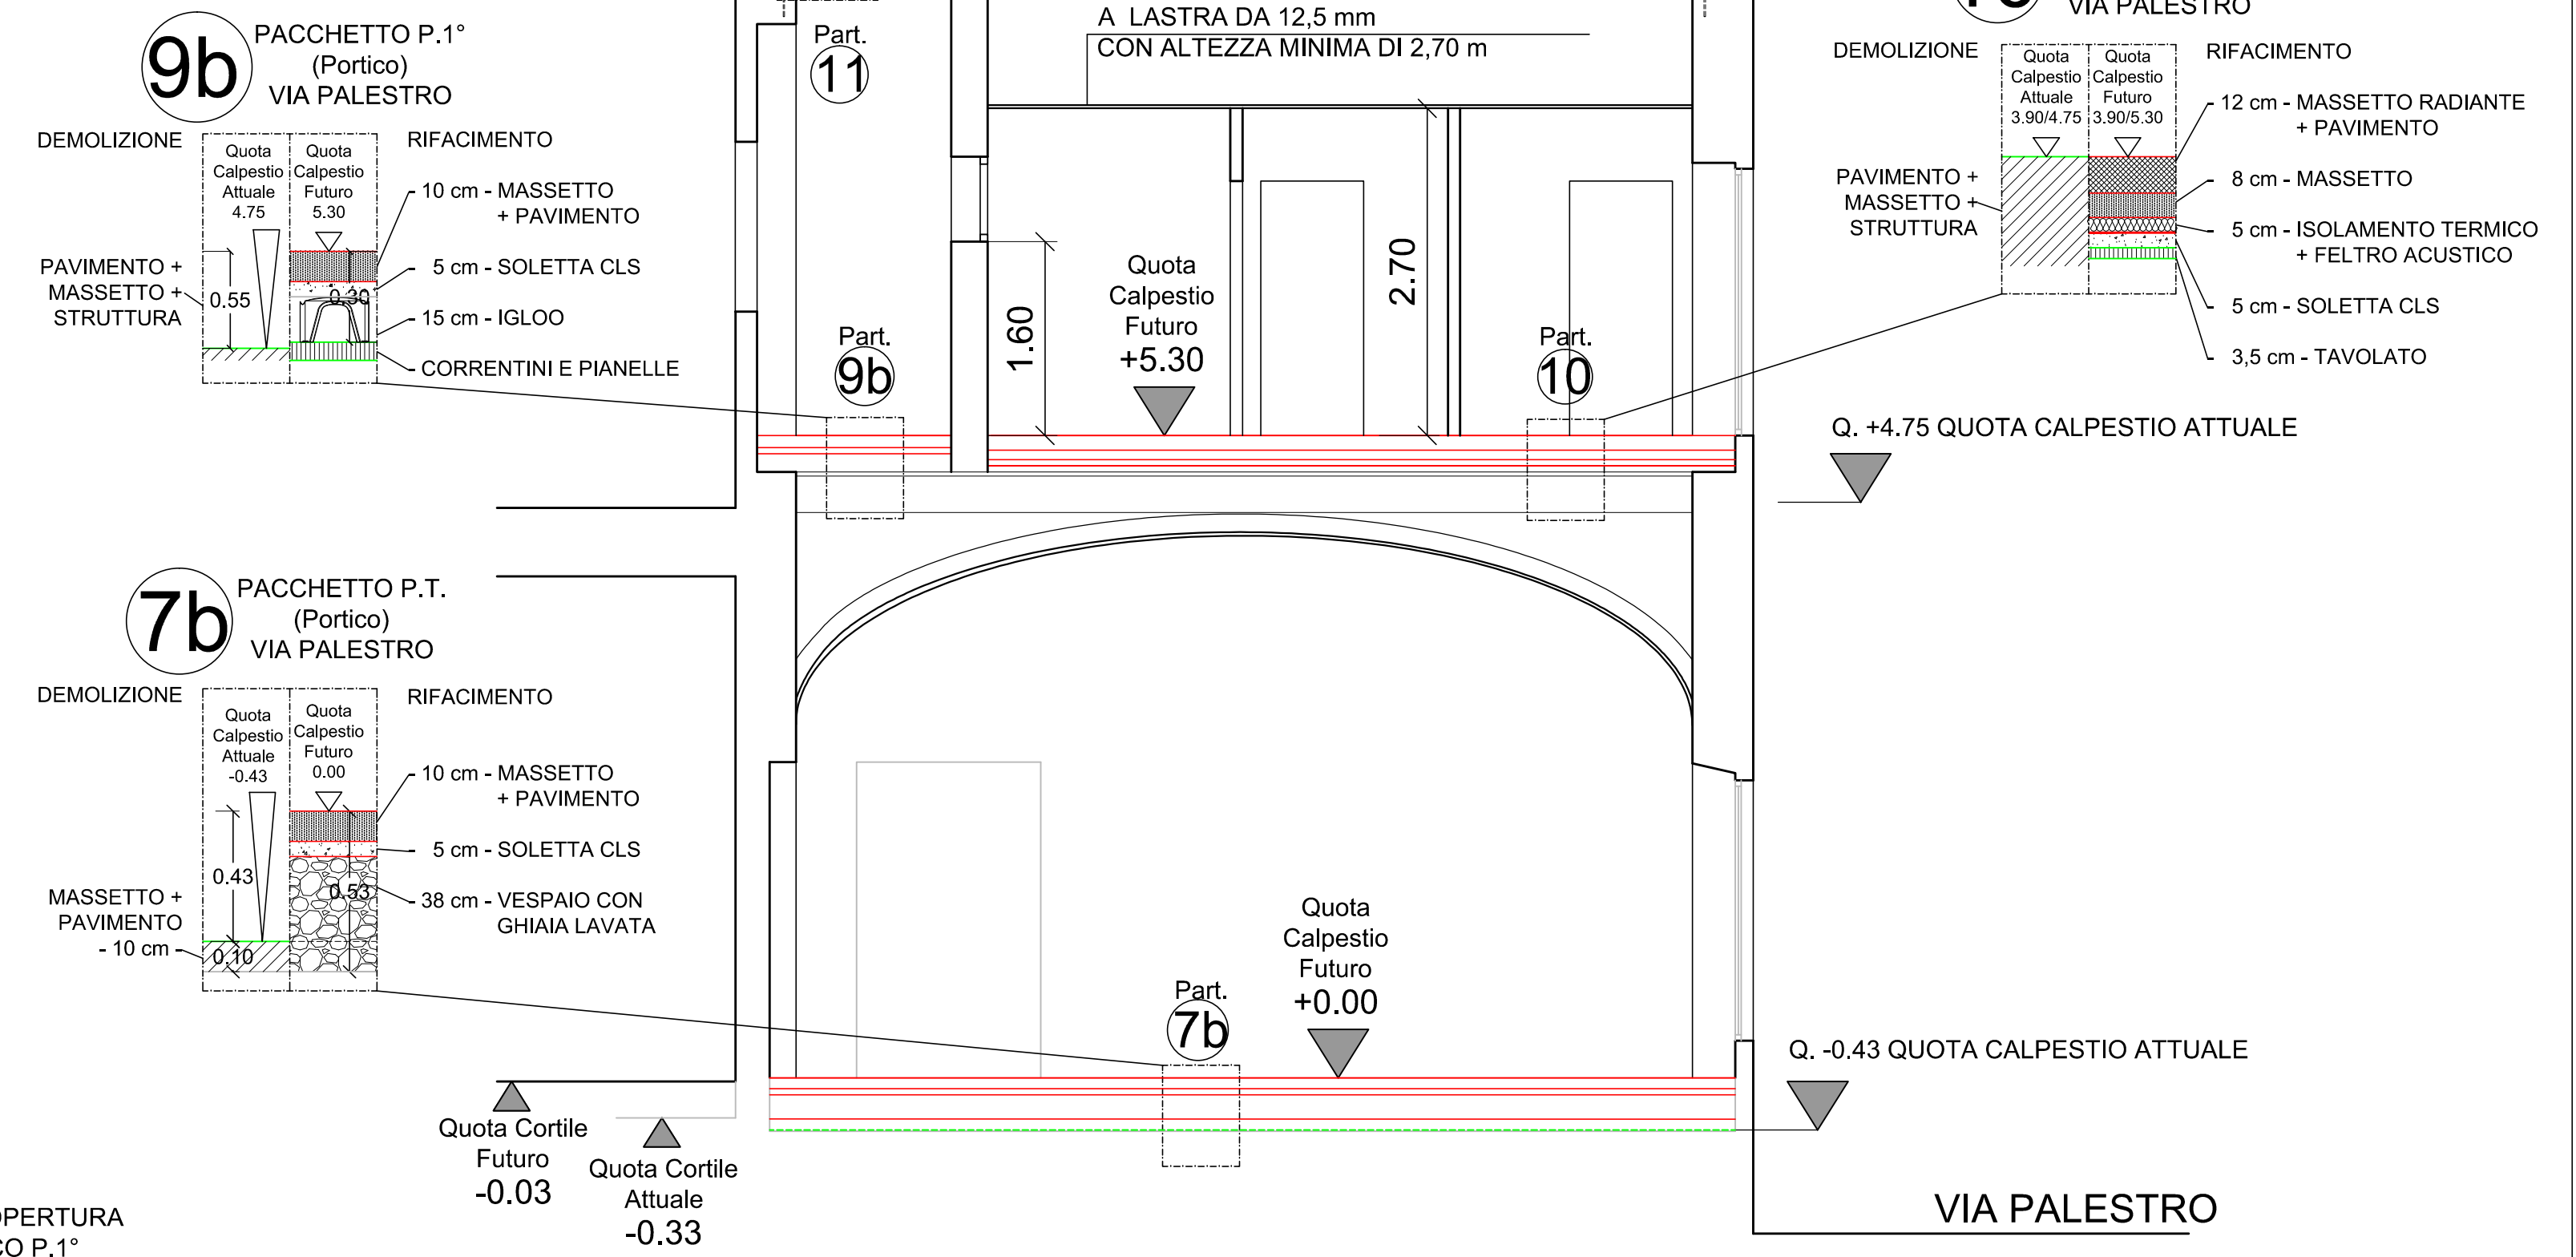

SEZIONE A'-A'

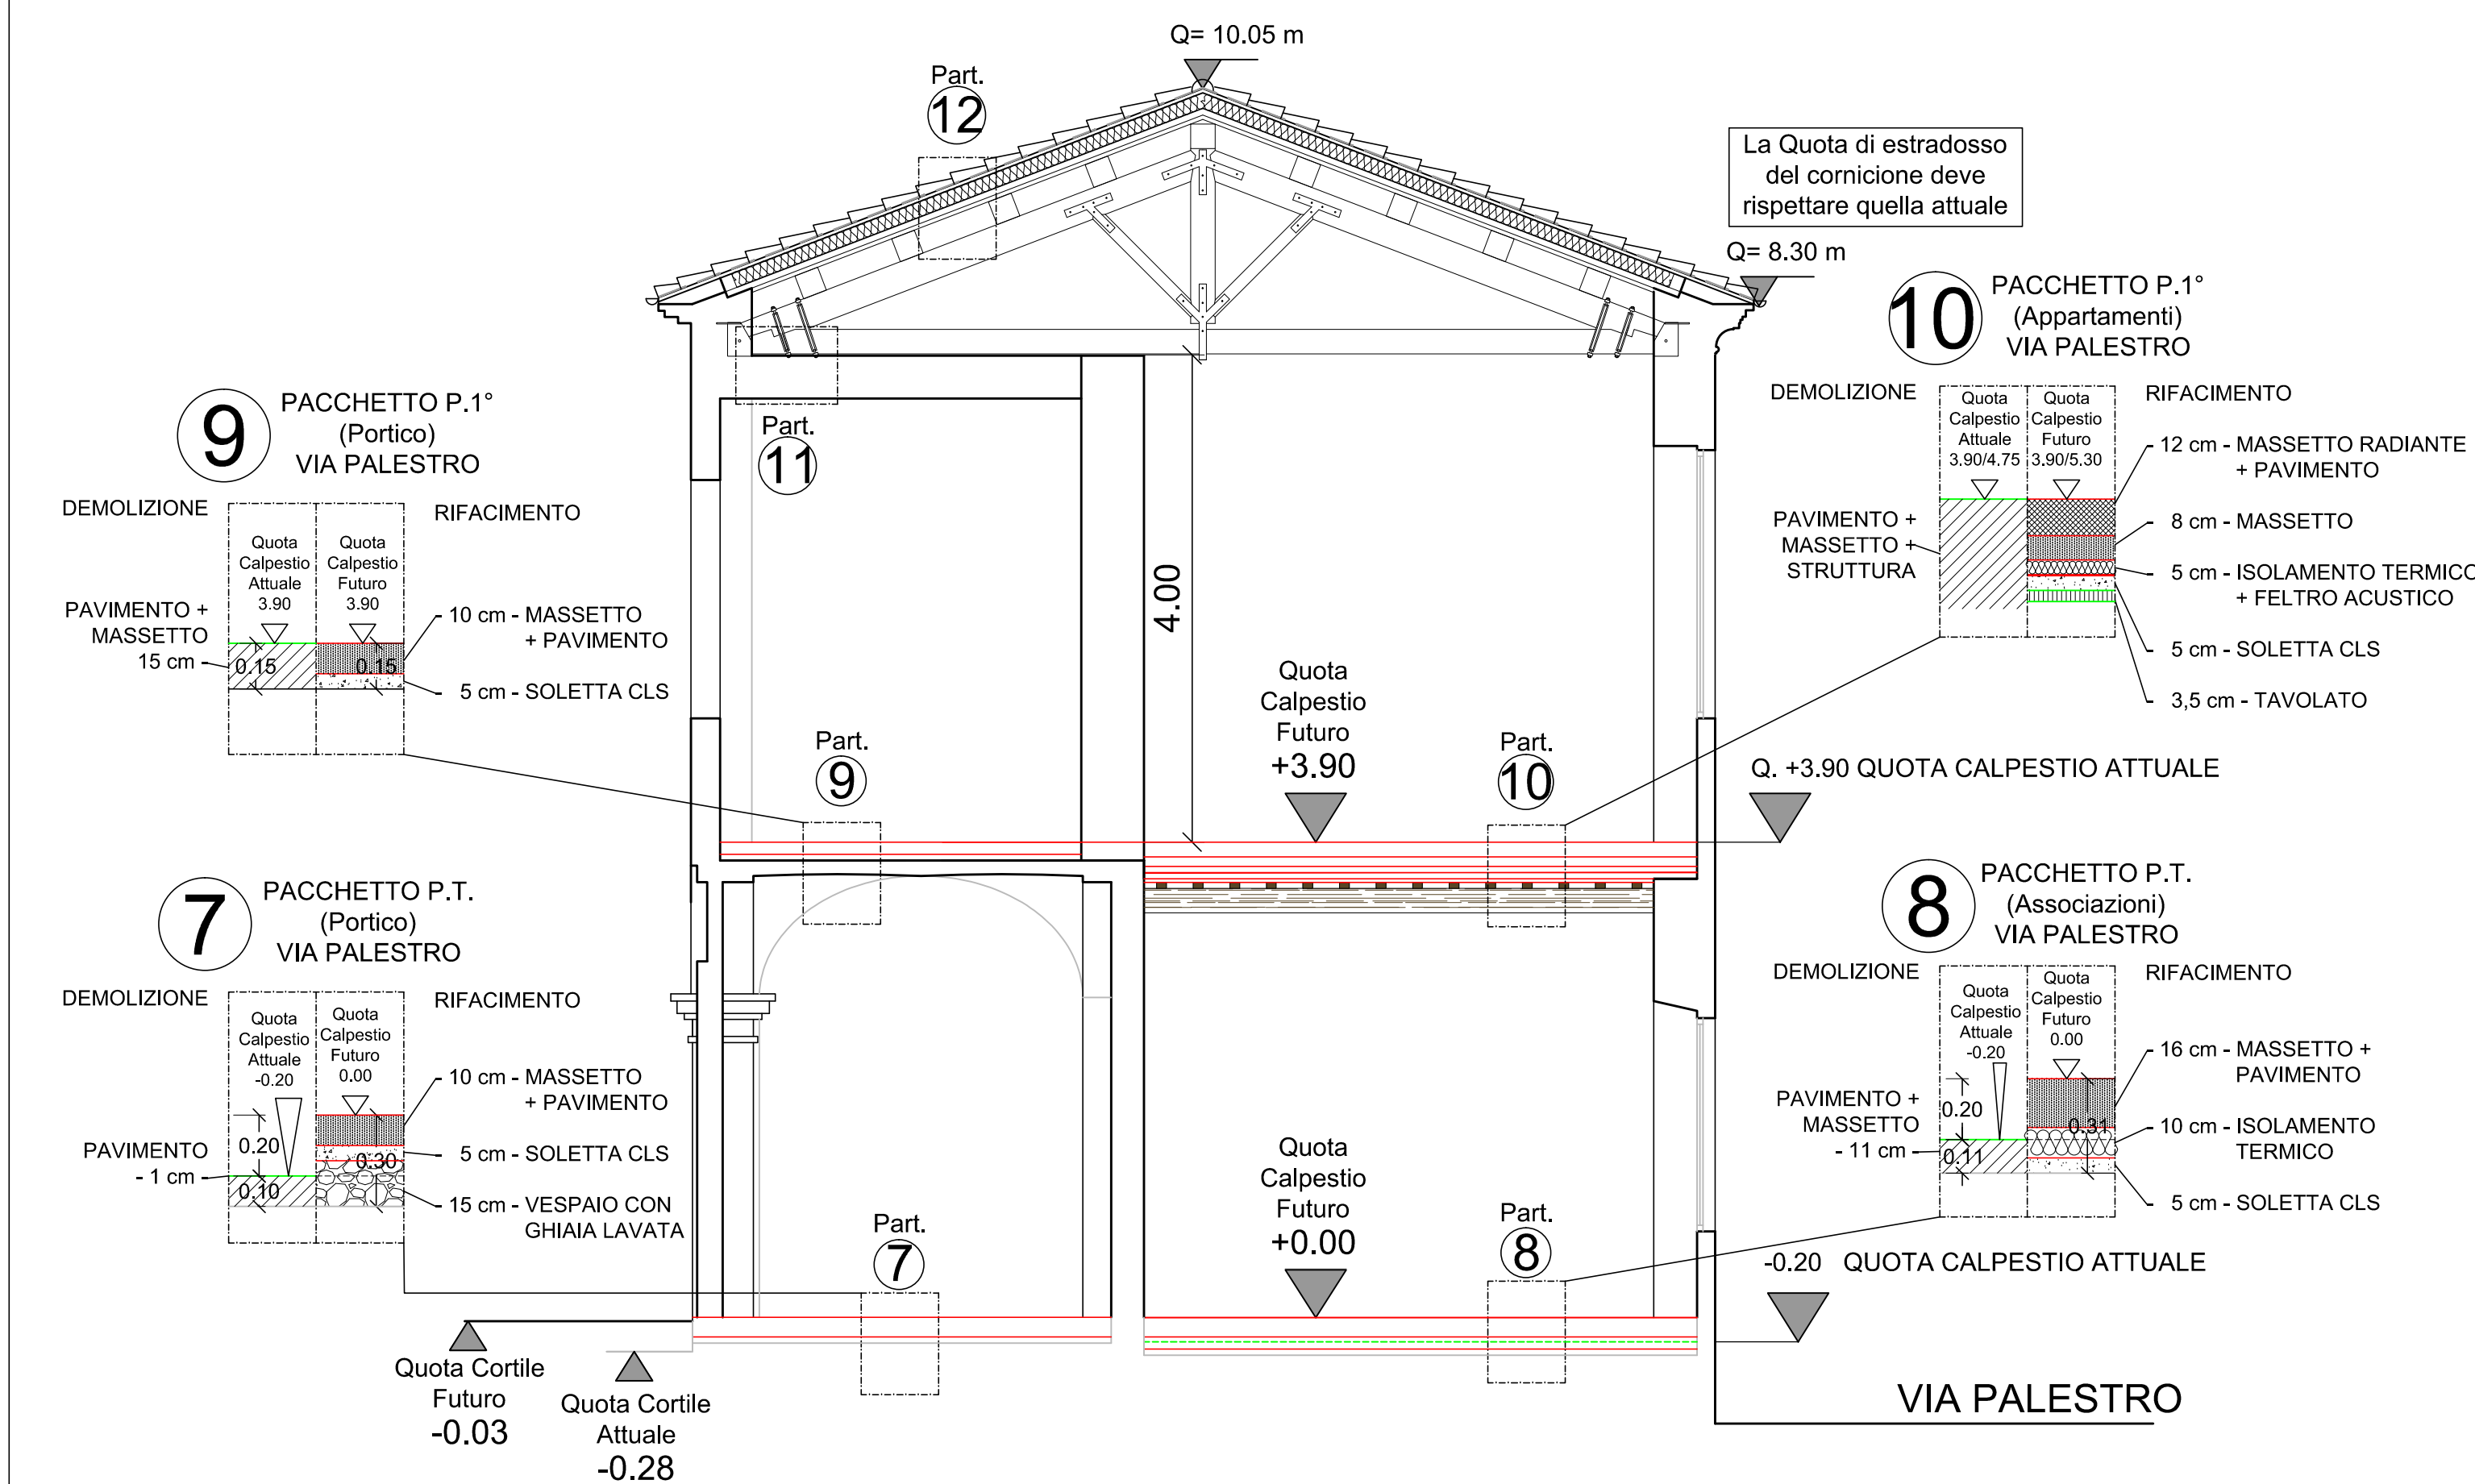

SEZIONE A-A

