


COMUNE DI JESI
PIANO DI RECUPERO GENERALE
(ART. 27, COMMA 2, LET. A, del P.R.G. approvato con Del. del G.M. n.4016/PURS del 27.09.93)
Gruppo di Progettazione
Prof. Ing. Marcello Agostinelli
Dott. Arch. Paolo Bianchini
Dott. Arch. Maddalena Sorrentini
Collaboratori
Dott. Arch. Mario Rinaldi, Dott. Arch. Francesco Miravelli


PR COORDINAMENTO
DEI SINGOLI PIANI DI RECUPERO

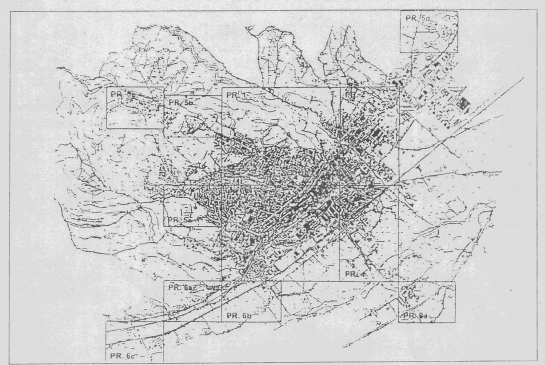

12 EVOLUZIONE STORICA DELLE ZONE DI RECUPERO
PLANIMETRA CATTOLICA
data: scala: 1:2000


LEGENDA

- EDIFICI PRESENTI NEL CATASTO DEL 1914
- EDIFICI PRESENTI NEL CATASTO DEL 1984
- EDIFICI PRESENTI NEL CATASTO DEL 1929

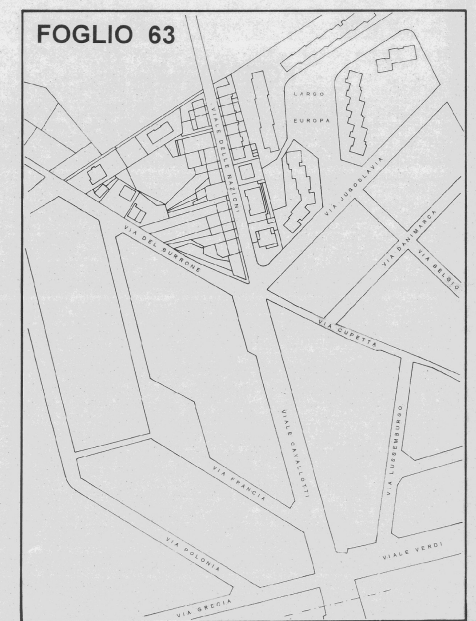

FOGLIO 63

FOGLI 80-64

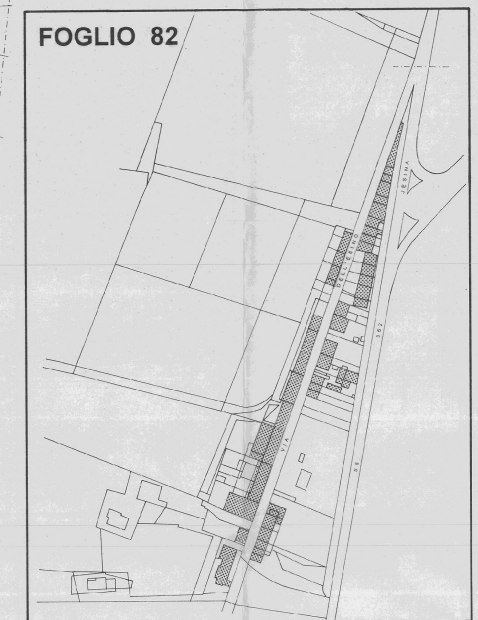

FOGLIO 82

