


# COMUNE DI JESI

"PALAZZO MESTICA" - PIAZZA FEDERICO II n.4/A Piano Secondo

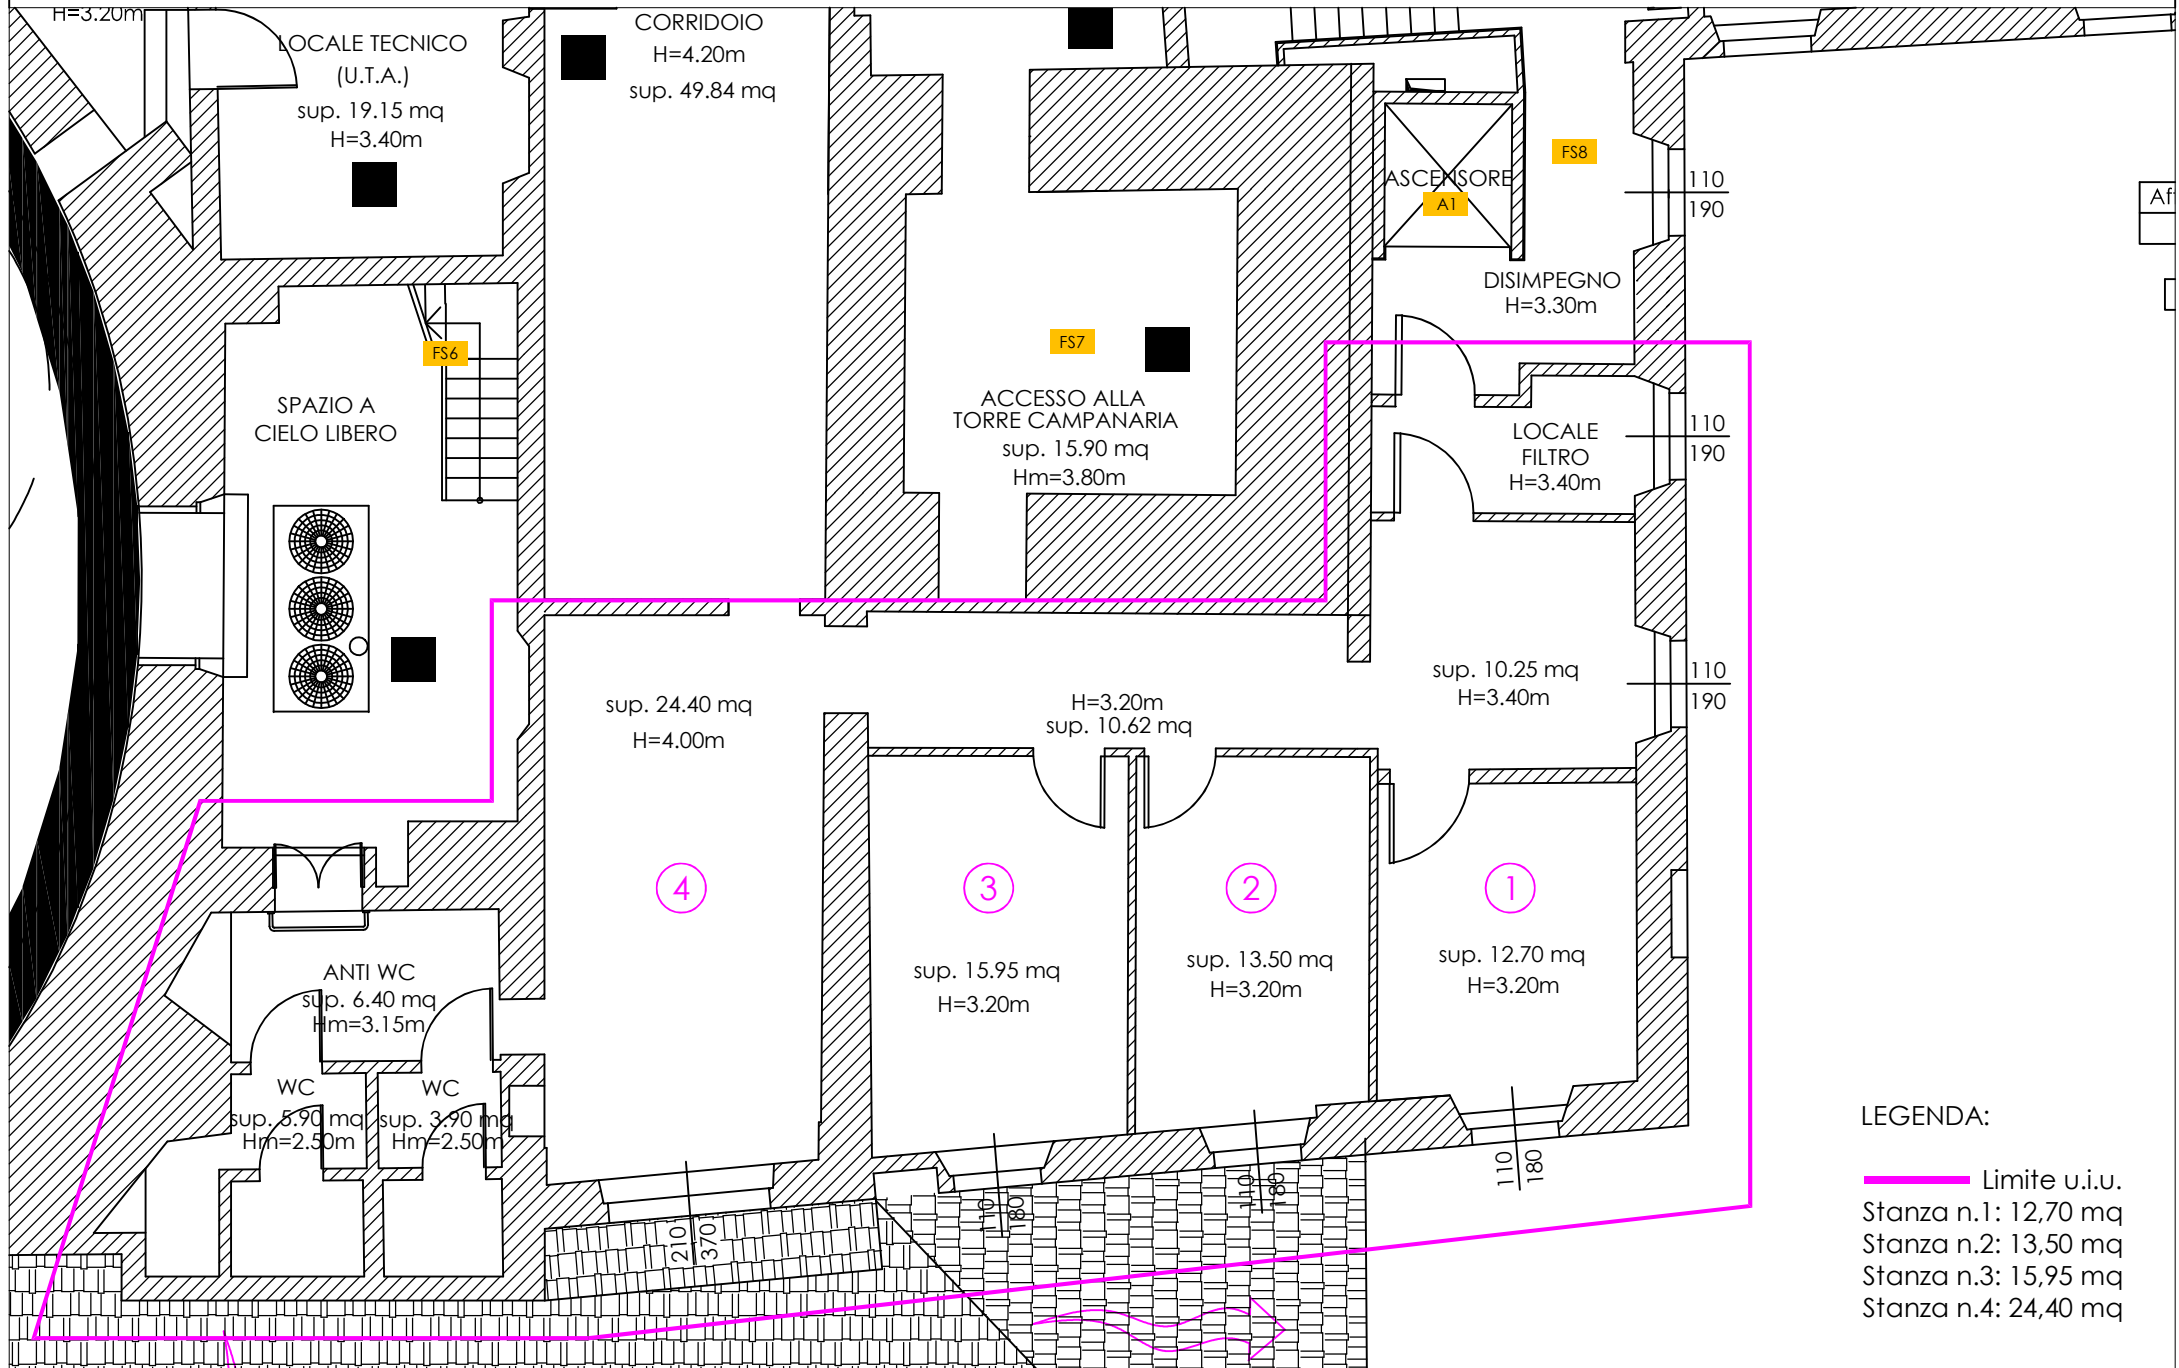

## LEGENDA:

- Limite u.i.u.
- Stanza n.1: 12,70 mq
- Stanza n.2: 13,50 mq
- Stanza n.3: 15,95 mq
- Stanza n.4: 24,40 mq