


# COMUNE DI JESI

VIA PETRUCCI N.11 Piano Terra

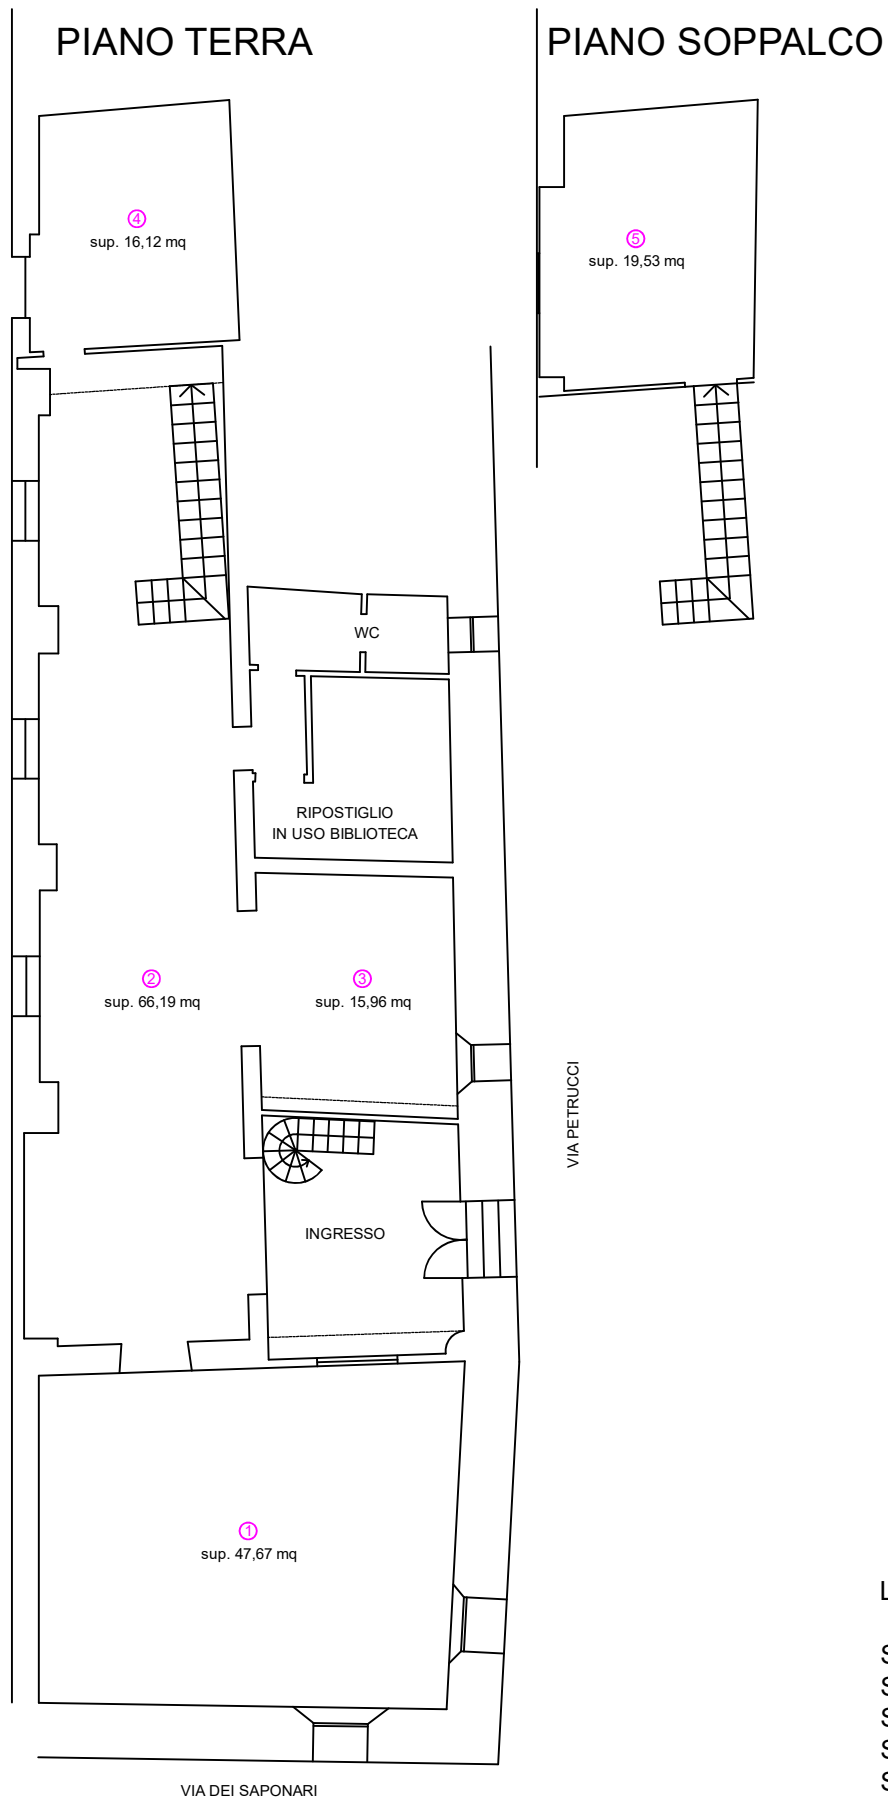

## LEGENDA:

- Stanza n.1: 47,67 mq
- Stanza n.2: 66,19 mq
- Stanza n.3: 15,96 mq
- Stanza n.4: 16,12 mq
- Stanza n.5: 19,53 mq