


COMUNE DI JESI

VIA SAN FRANCESCO N.73/A Piano Seminterrato

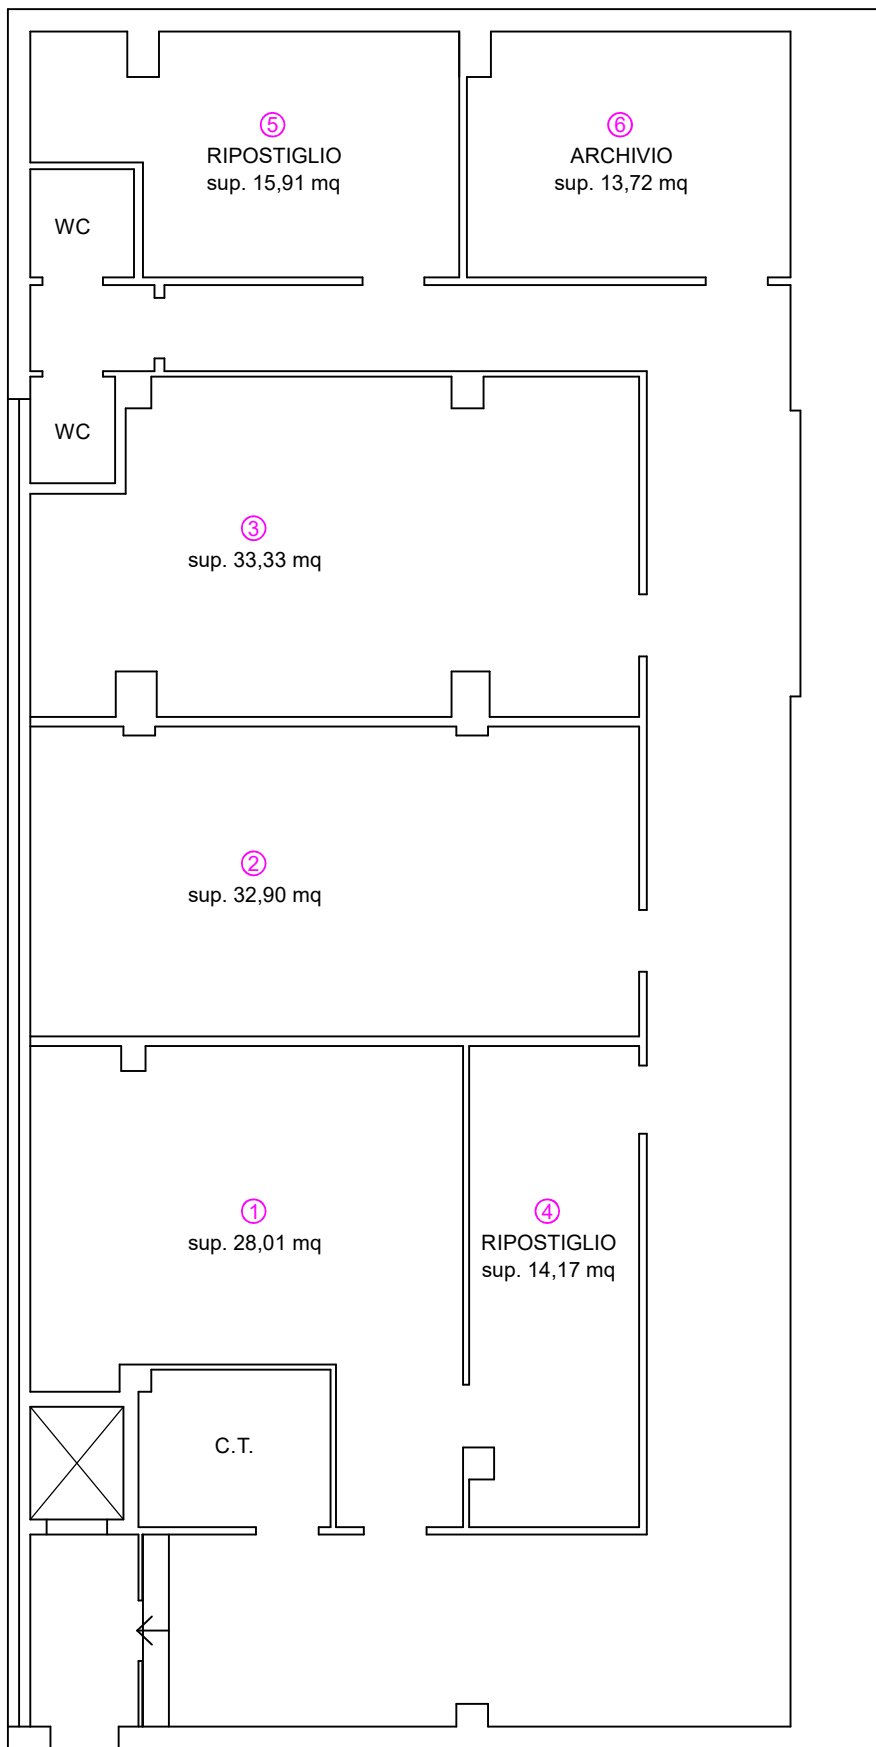

LEGENDA:

- Stanza n.1: 28,01 mq
- Stanza n.2: 32,90 mq
- Stanza n.3: 33,33 mq
- Stanza n.4: 14,17 mq
- Stanza n.5: 15,91 mq
- Stanza n.6: 13,72 mq