


Stabilizzato cava Ø 0/25 mm. - s = 10 cm.

Inerte Ø 0/70 mm. - s = 20 cm.

Scotico superficiale e compattazione terreno

Realizzazione banchina in stabilizzato di cava

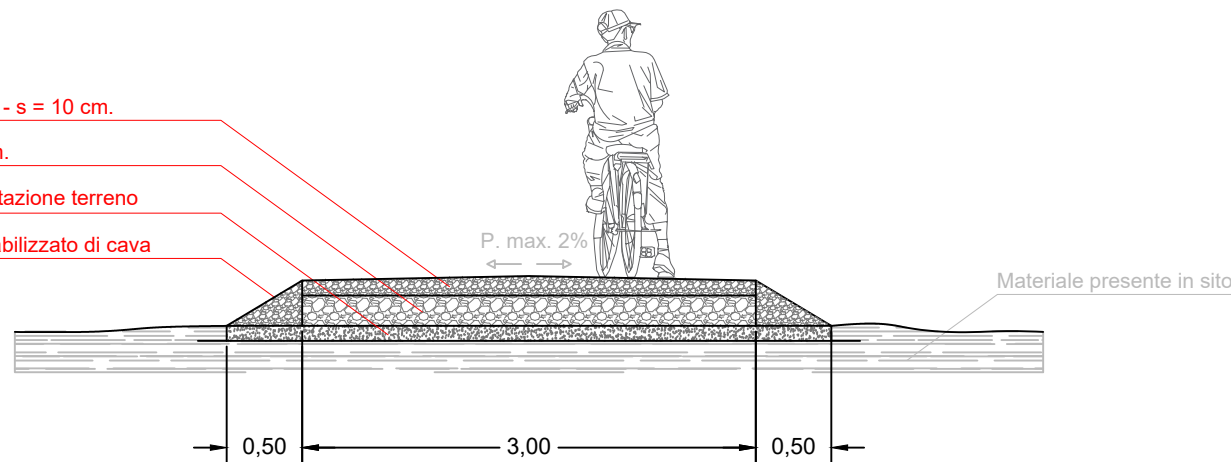

COMMITTENTE:



REGIONE MARCHE
SETTORE INFRASTRUTTURE E VIABILITA'

TITOLO DEL PROGETTO:

INTERCONNESSIONE VALLIVA CICLOVIA TURISTICA DEL FIUME ESINO
PRIMO STRALCIO FUNZIONALE

2° VARIANTE
CUP: B51F18000340001

RUP: **ING. LUCA ARABI**

IL DIRETTORE DEI LAVORI **ARCH. CINZIA NAPOLITANO**

COLLABORATORI D.L.: **ING. ANDREA COZZINI**
GEOM. CLAUDIO CARBONI
GEOM. MICHELE MARCHETTI

ELABORATO:

V.7_S

TITOLO:

**VARIANTE TRATTO 7
SEZIONE**

SCALA:

1:50

DATA:

07/2024

REVISIONI:

DATA:

DESCRIZIONE:

REDATTO:
