

OGGETTO: COMPLETAMENTO LAVORI DI RIDISTRIBUZIONE DEGLI SPAZI DEDICATI A SOSTA, PEDONI E BICICLETTE LUNGO CORSO MATTEOTTI IN CORRISPONDENZA DELL'ARCO CLEMENTINO

RELAZIONE TECNICO ILLUSTRATIVA

Con Delibera G.M. 253 del 27.08.2014 è stato approvato il progetto definitivo-esecutivo dei lavori di redistribuzione degli spazi dedicati a sosta, pedoni e biciclette lungo Corso Matteotti in corrispondenza dell'Arco Clementino.

I lavori vennero affidati, a seguito di procedura negoziata, alla ditta MA.PA. Cannelloni Costruzioni di Monsano (AN), nel mese del settembre 2014: iniziarono in data 06.10.2014 e terminarono in data 19.06.2015 e durante la loro esecuzione vennero sospesi, in data 12.02.2015, per ordine della Soprintendenza per i Beni Architettonici e Paesaggistici delle Marche, la quale, nonostante l'intervento stesse procedendo conformemente al progetto approvato, in merito al quale il medesimo Ente aveva espresso il proprio parere favorevole, solo in corso d'opera si era resa conto che la sistemazione prevista in prossimità dell'attacco a terra dell'Arco Clementino risultava troppo invasiva.

I lavori vennero terminati pertanto integralmente, fatta eccezione per l'attacco a terra del piedritto lato scuola Savoia, e venne intrapreso un iter concertativo con la Soprintendenza per i Beni Architettonici e Paesaggistici delle Marche e con la Soprintendenza Archeologia delle Marche in merito alla soluzione più idonea da adottare.


La proposta avanzata dall'ufficio e descritta negli elaborati grafici progettuali consiste nel creare, attorno ad entrambi i piedritti dell'Arco Clementino, un vuoto, per una larghezza indicativa di 10 cm ed una profondità di 12 cm, da colmare mediante una piastra in acciaio corten o verniciato amovibile tramite perni sempre in acciaio da infiggere nel terreno. Quanto sopra al fine di evitare il diretto contatto della pavimentazione con il paramento murario dell'Arco.

La proposta è stata trasmessa con nota prot. 23517 del 21.04.2016 sia alla Soprintendenza per i Beni Architettonici e Paesaggistici delle Marche che alla Soprintendenza Archeologia delle Marche: entrambi gli Enti si sono espressi favorevolmente (con nota prot. 36445 del 23.06.2016 il primo Ente e con nota prot. 41493 del 19.07.2016 il secondo), privilegiando la finitura in acciaio verniciato grigio canna di fucile in luogo dell'acciaio corten.

QUADRO ECONOMICO

Lavori	
- Opere edili	€ 4.300,00
- Realizzazione piastre in acciaio	€ 4.000,00
Sommano	€ 8.300,00
Somme a disposizione	
- IVA 10%	€ 830,00
TOTALE	€ 9.130,00

Elaborato approvato con atto di
G.C. n. 274 del 06/12/2016

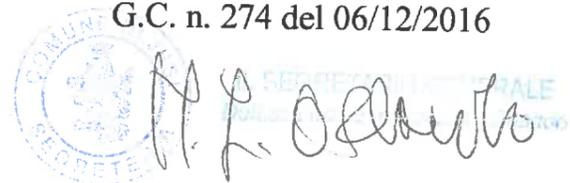


IL PROGETTISTA
Dott. Ing. Eleonora Mazzalupi






Elaborato approvato con atto di G.C. n. 274 del 06/12/2016


pp. O. Clouche

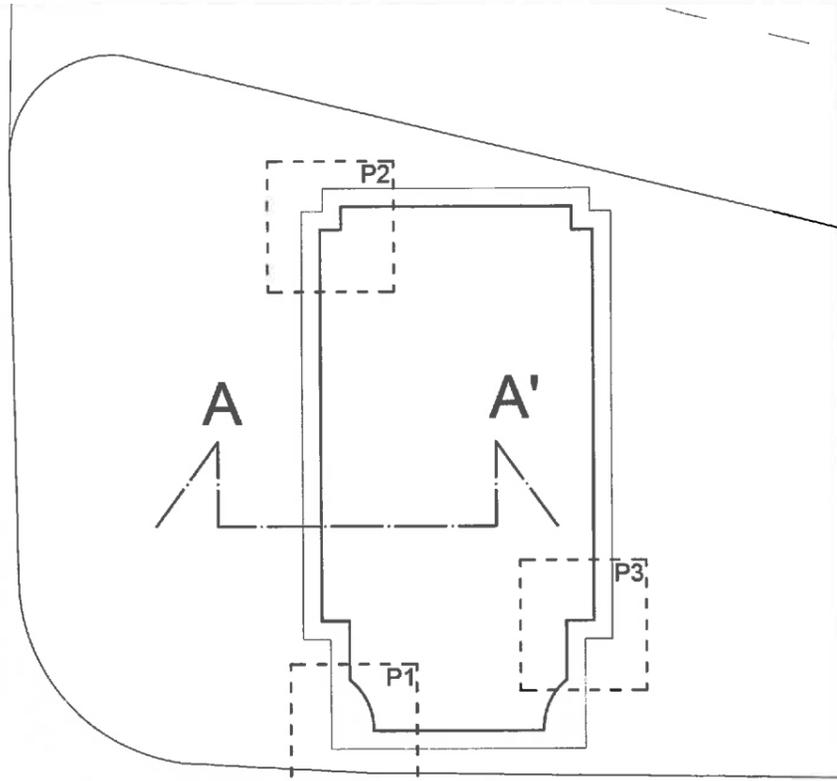


CORSO G. MATTEOTTI

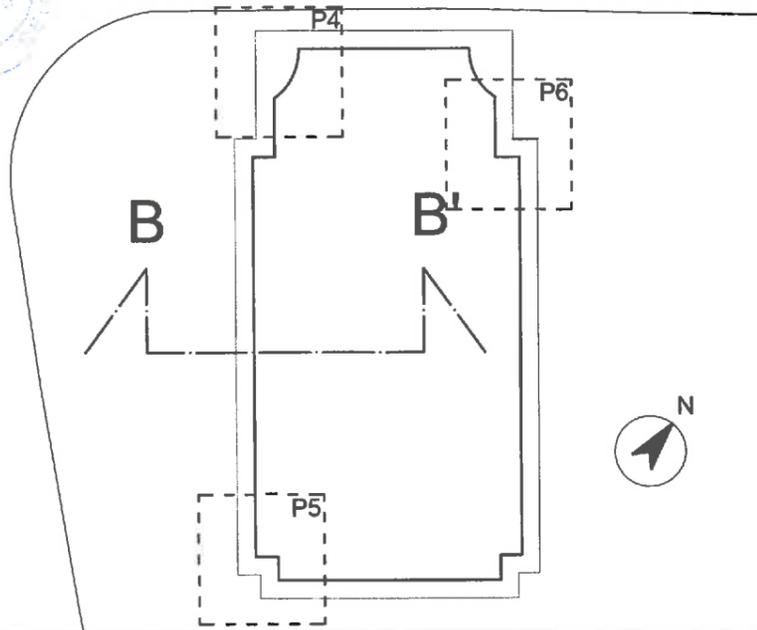


PIANTA scala 1 : 50

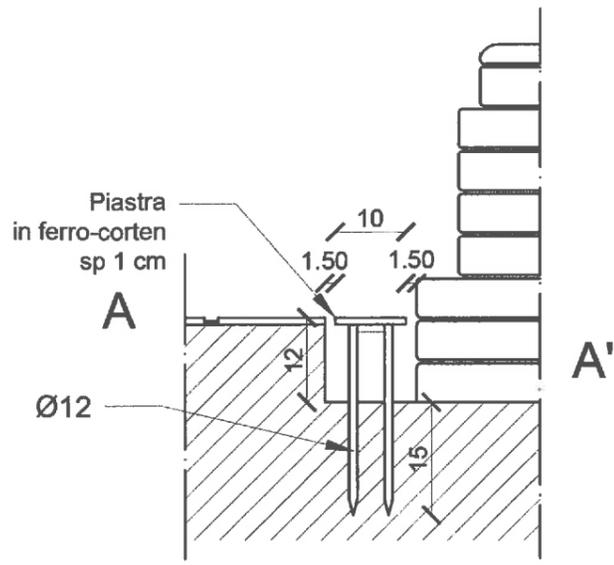


SEZIONE A - A' scala 1 : 20

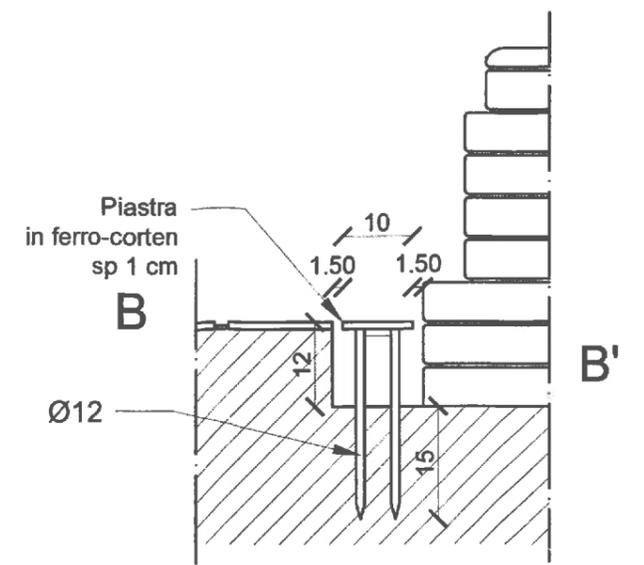


SEZIONE B - B' scala 1 : 20

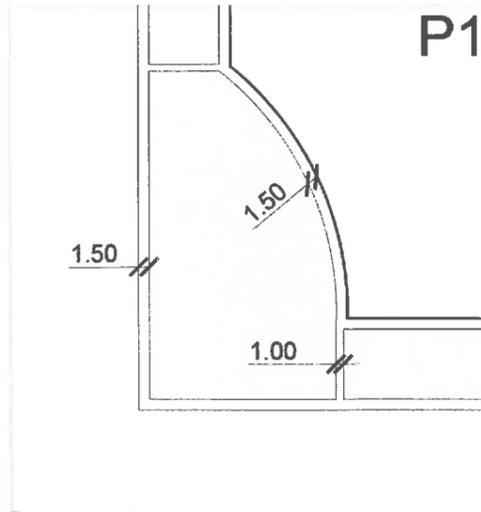


PARTICOLARE 1 scala 1 : 10

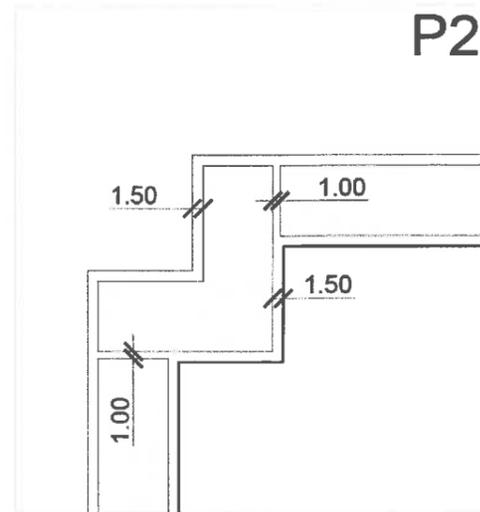


PARTICOLARE 2 scala 1 : 10

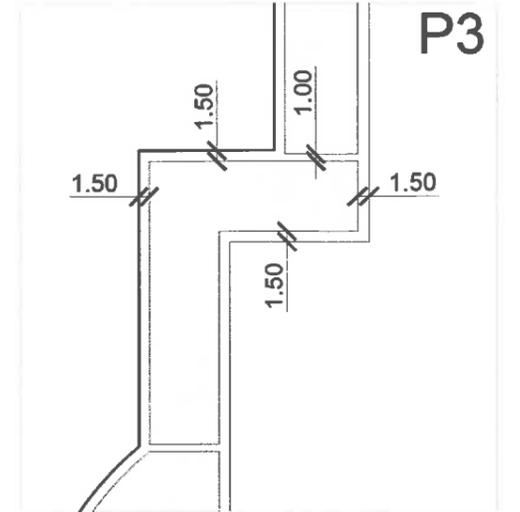


PARTICOLARE 3 scala 1 : 10

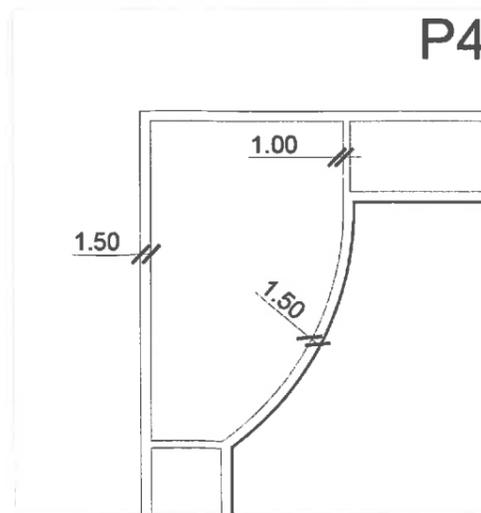

PARTICOLARE 4 scala 1 : 10

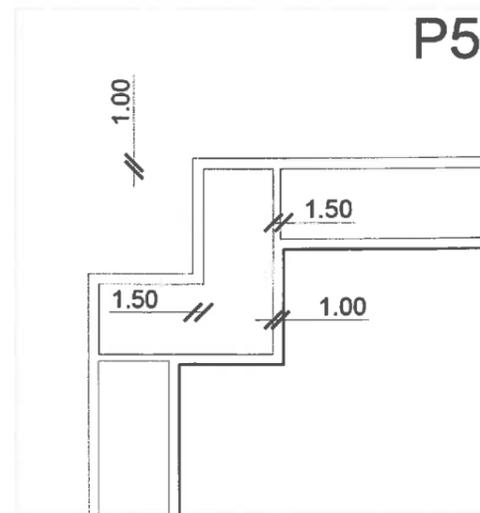

PARTICOLARE 5 scala 1 : 10

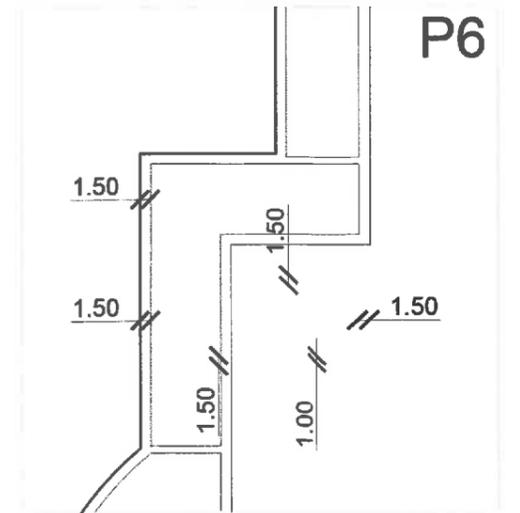

PARTICOLARE 6 scala 1 : 10

