

COMUNE DI JESI

SERVIZI TECNICI

OGGETTO:

BONIFICA DA AMIANTO E MIGLIORAMENTO ENERGETICO DELLA PALESTRA CARDUCCI

Progetto Preliminare/Definitivo

DATA
Febbraio 2016

PIANTE, SEZIONI E PROSPETTI
Stato Attuale

Tav.
1




- Indicazione dei principali interventi

SCALA:
1 : 1000
1 : 100

PROGETTISTA:

IL DIRIGENTE DEL SERVIZIO OO.PP.

ELABORATO APPROVATO CON DELIBERAZIONE
DI G.C./C.C. IN DATA

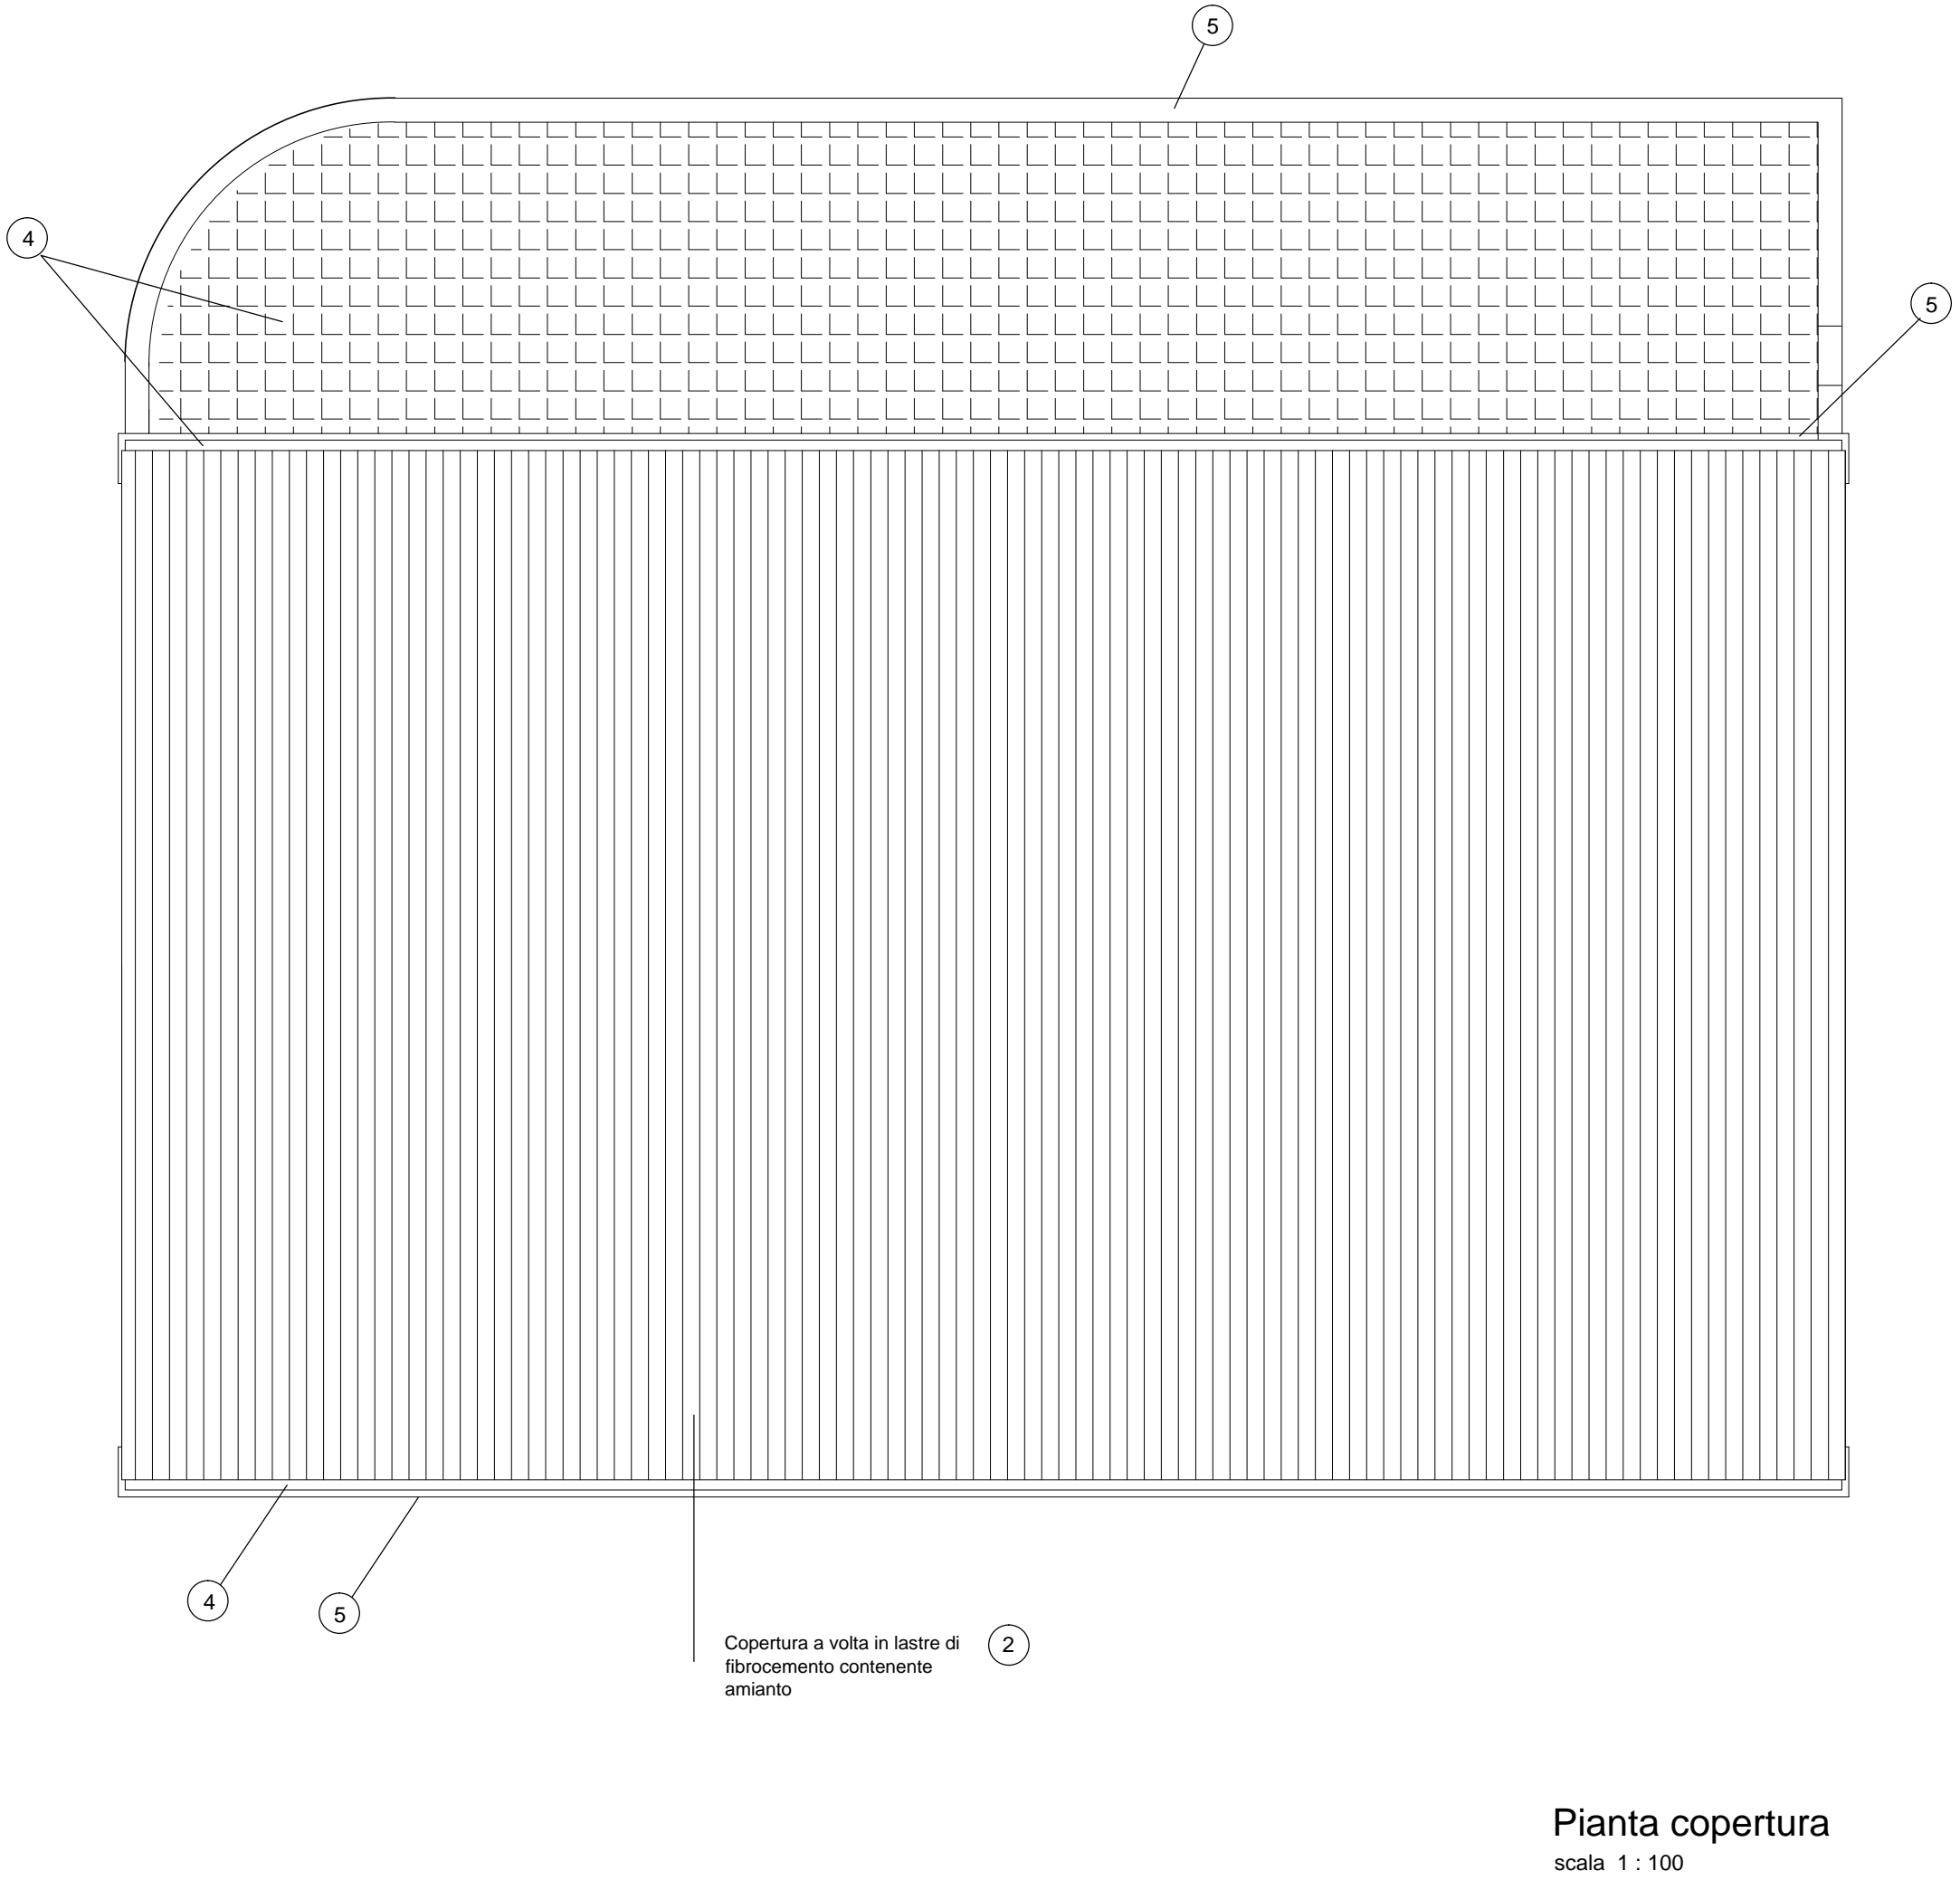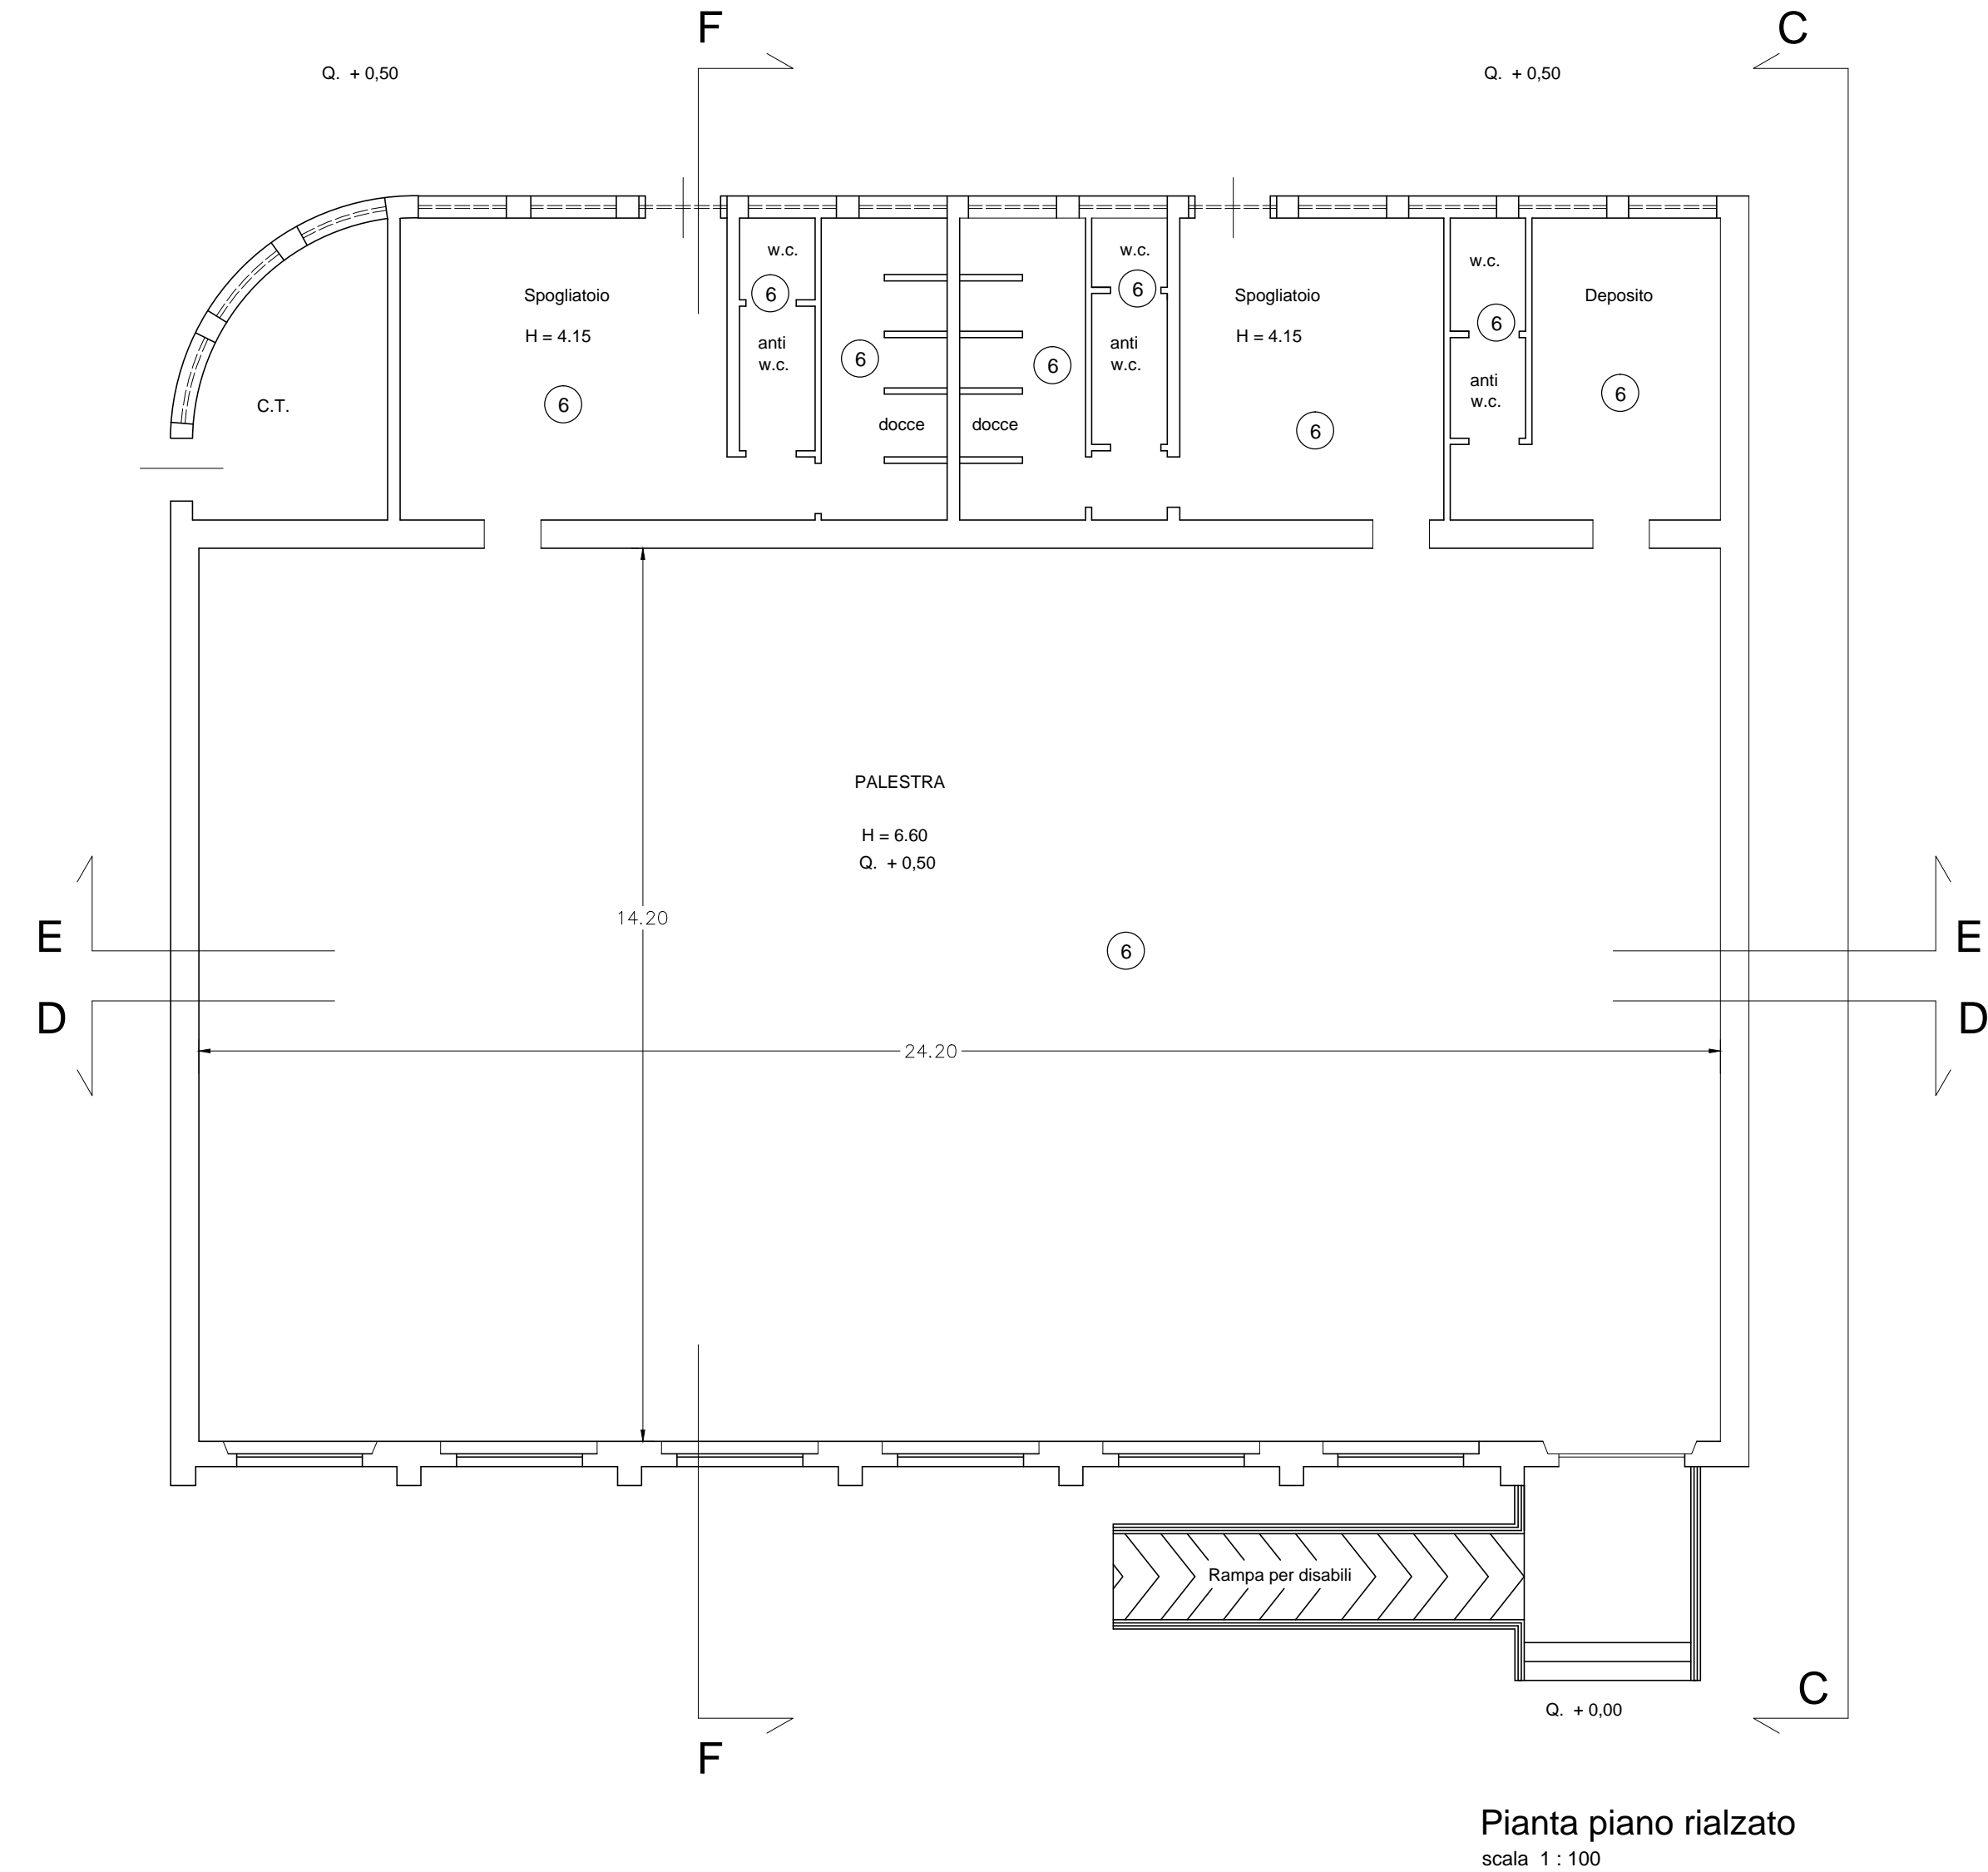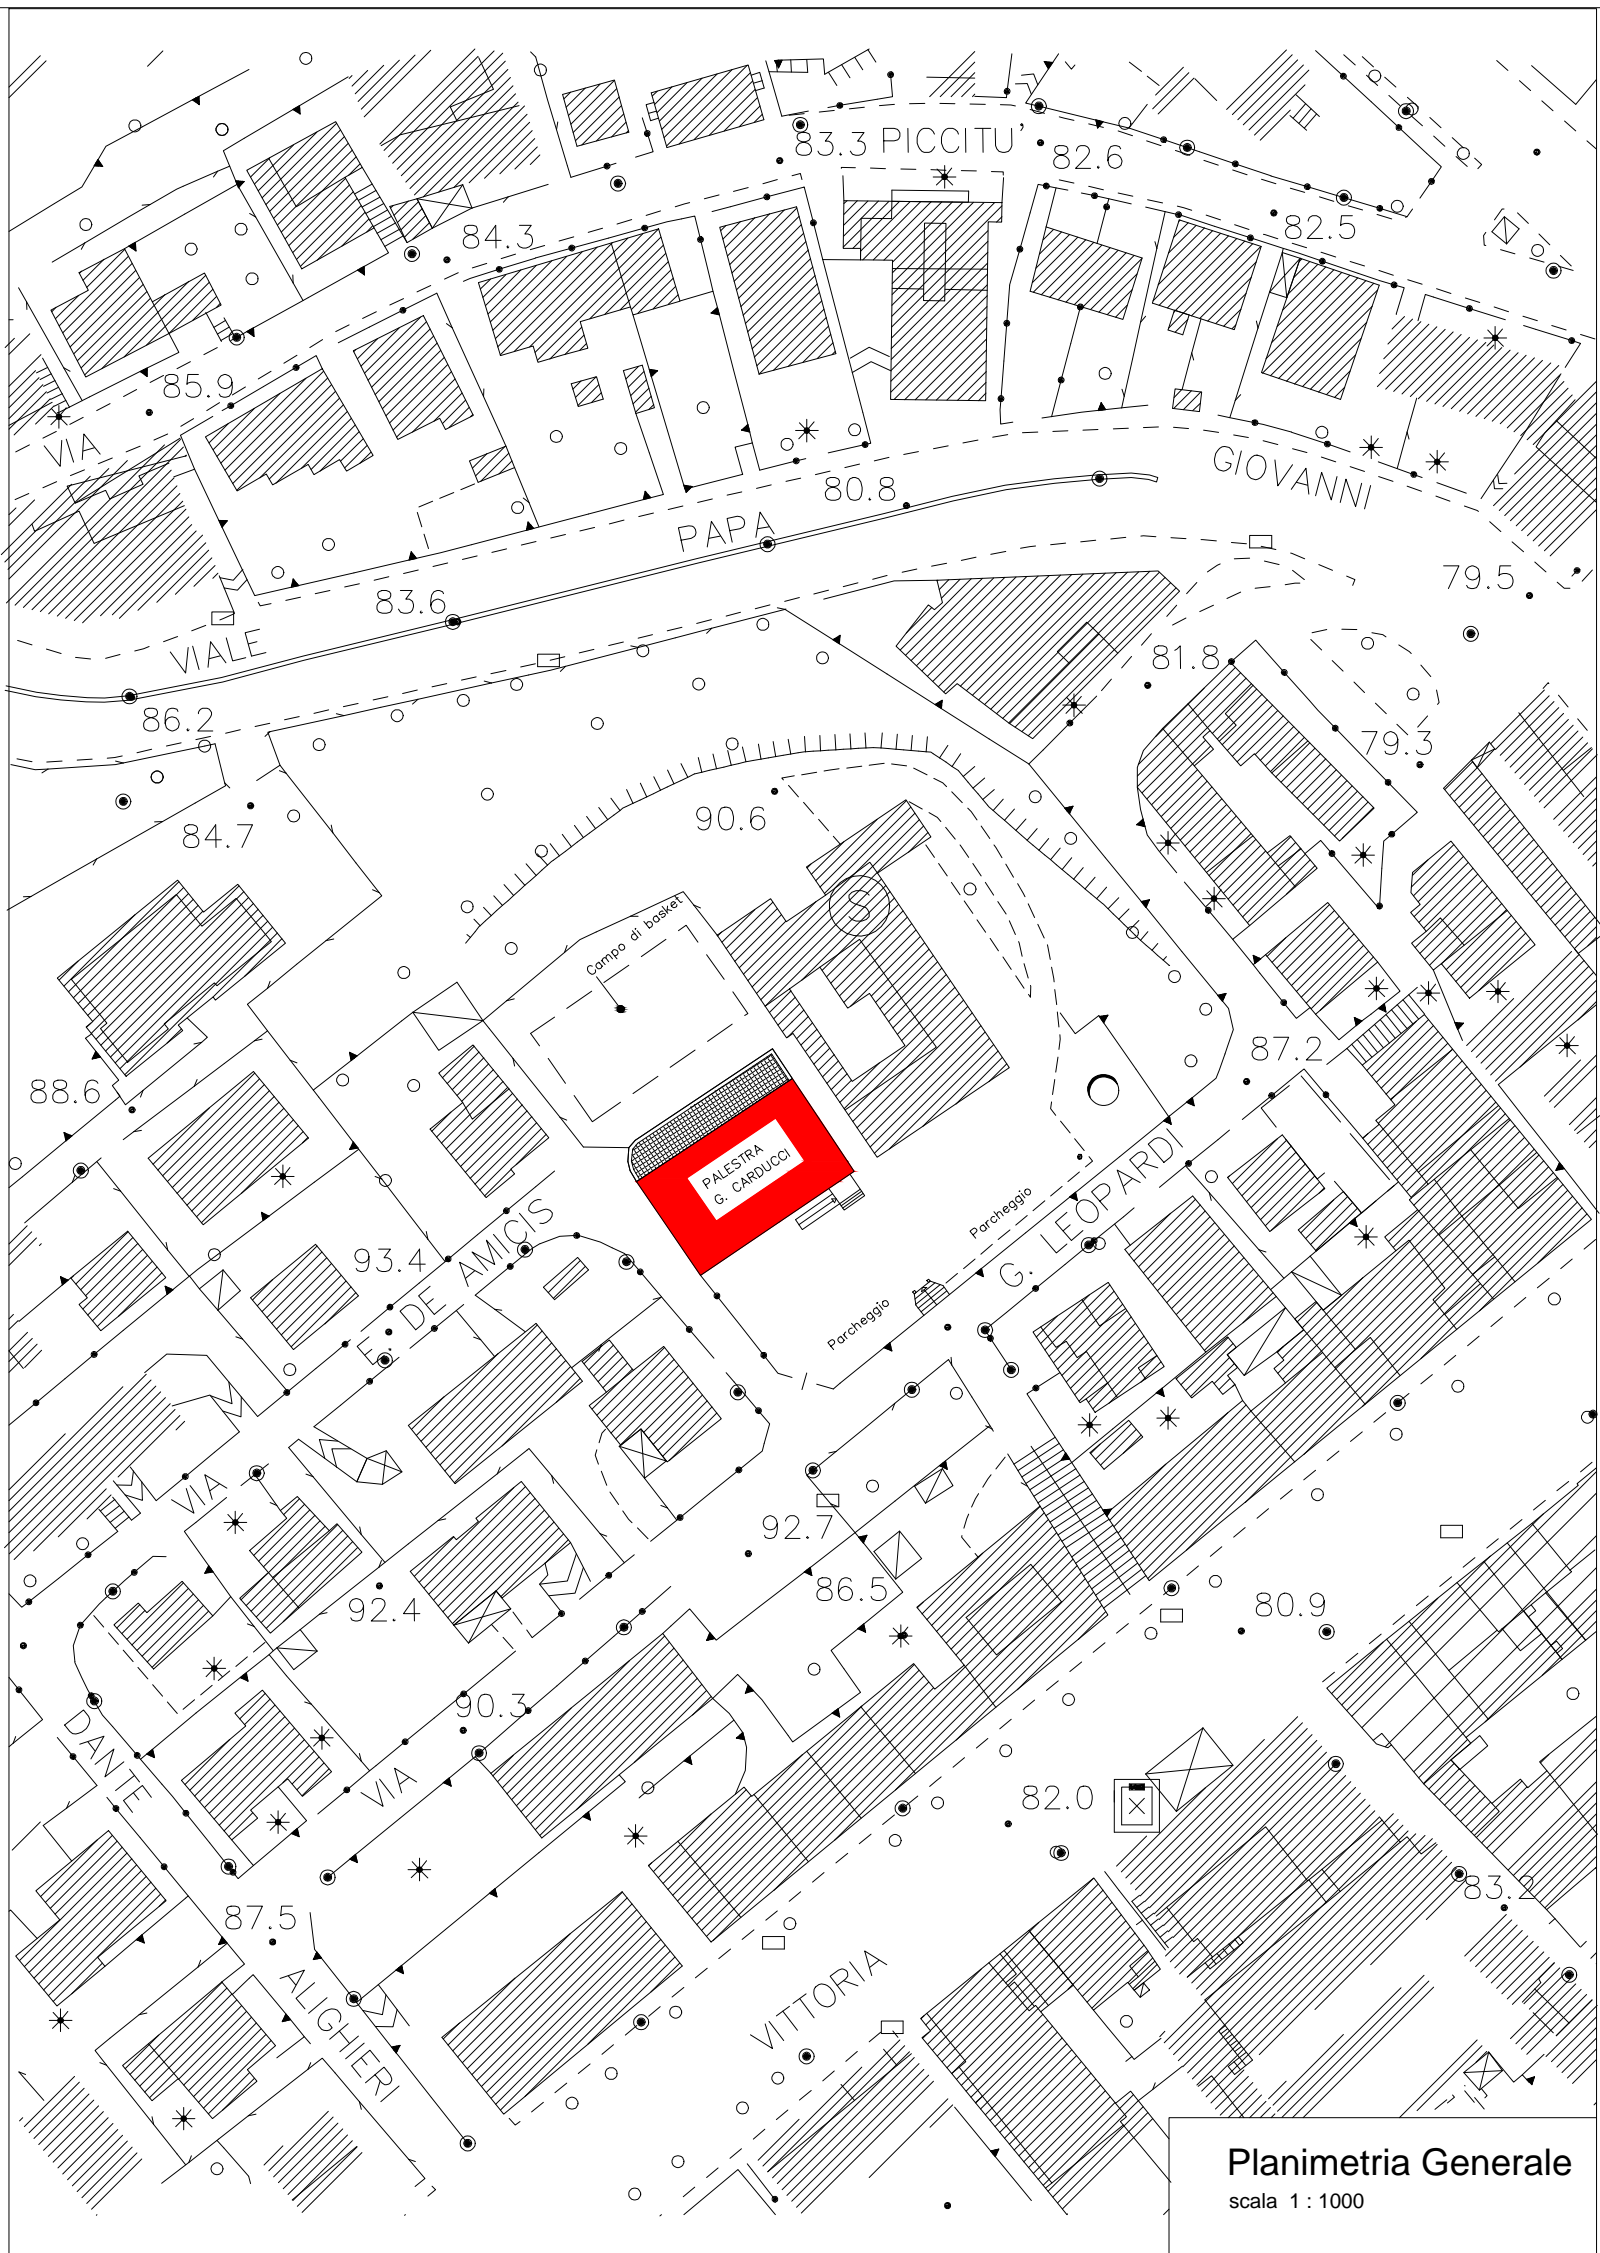

LEGENDA	
SIMBOLO	DESCRIZIONE DEGLI INTERVENTI
⊖	Sostituzione infissi
①	Sostituzione arcarecci in legno
②	Smaltimento lastre di fibrocemento e decontaminazione da amianto secondo le indicazioni riportate nell'art. 002 dell'elenco prezzi
③	Sostituzione della controsoffittatura
④	Impermeabilizzazione e stuccatura pavimentazioni
⑤	Riprisino manufatti in calcestruzzo art. 018
⑥	Tinteggiatura di pareti e soffitti

