

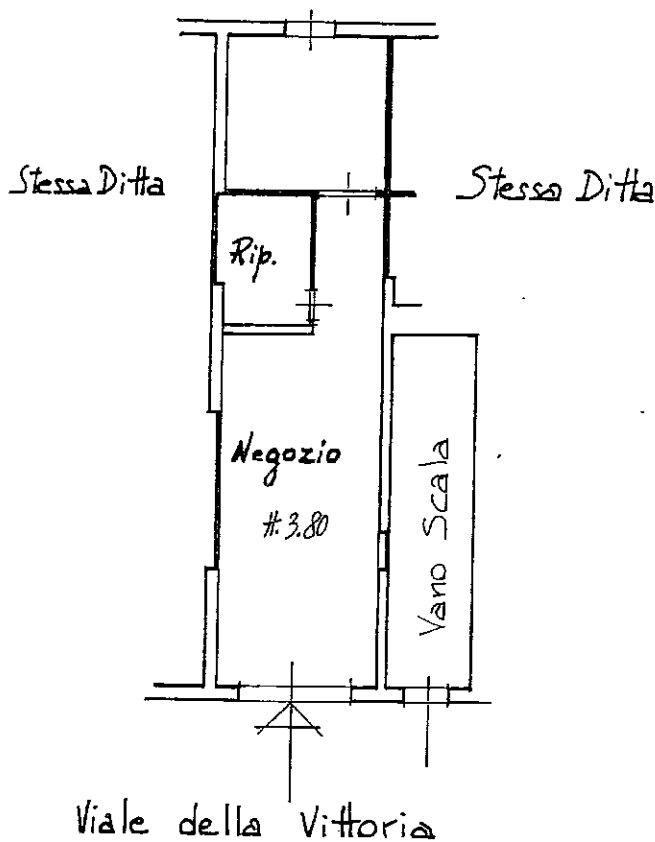


Planimetria di u.i.u. in Comune di JESI viale della Vittoria civ. 75Piano Terra

Estratto di Mappa  
Comune di Jesi  
Foglio 49  
Mappali 288 e 289  
Scala 1:1000

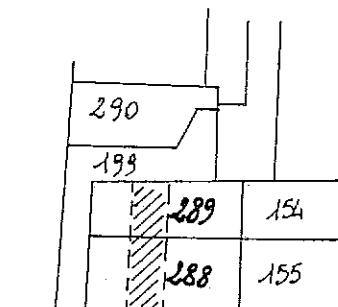

ORIENTAMENTO

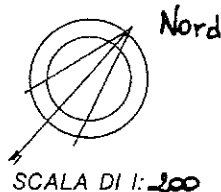

Dichiarazione di N.C. ☐  
Denuncia di variazione ☒

Identificativi catastali

F. 49  
n. 288 sub. 11  
289 7

Compilata dal GeometraMario AlessandroIscritto all'albo dei Geometridella provincia di Ancona n. 1676data 16.06.2000 Firma Mario Alessandro

RISERVATO ALL'UFFICIO

