



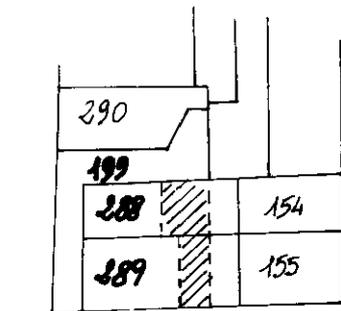

Planimetria di u.i.u. in Comune di JESI viale della Vittoria civ. 75

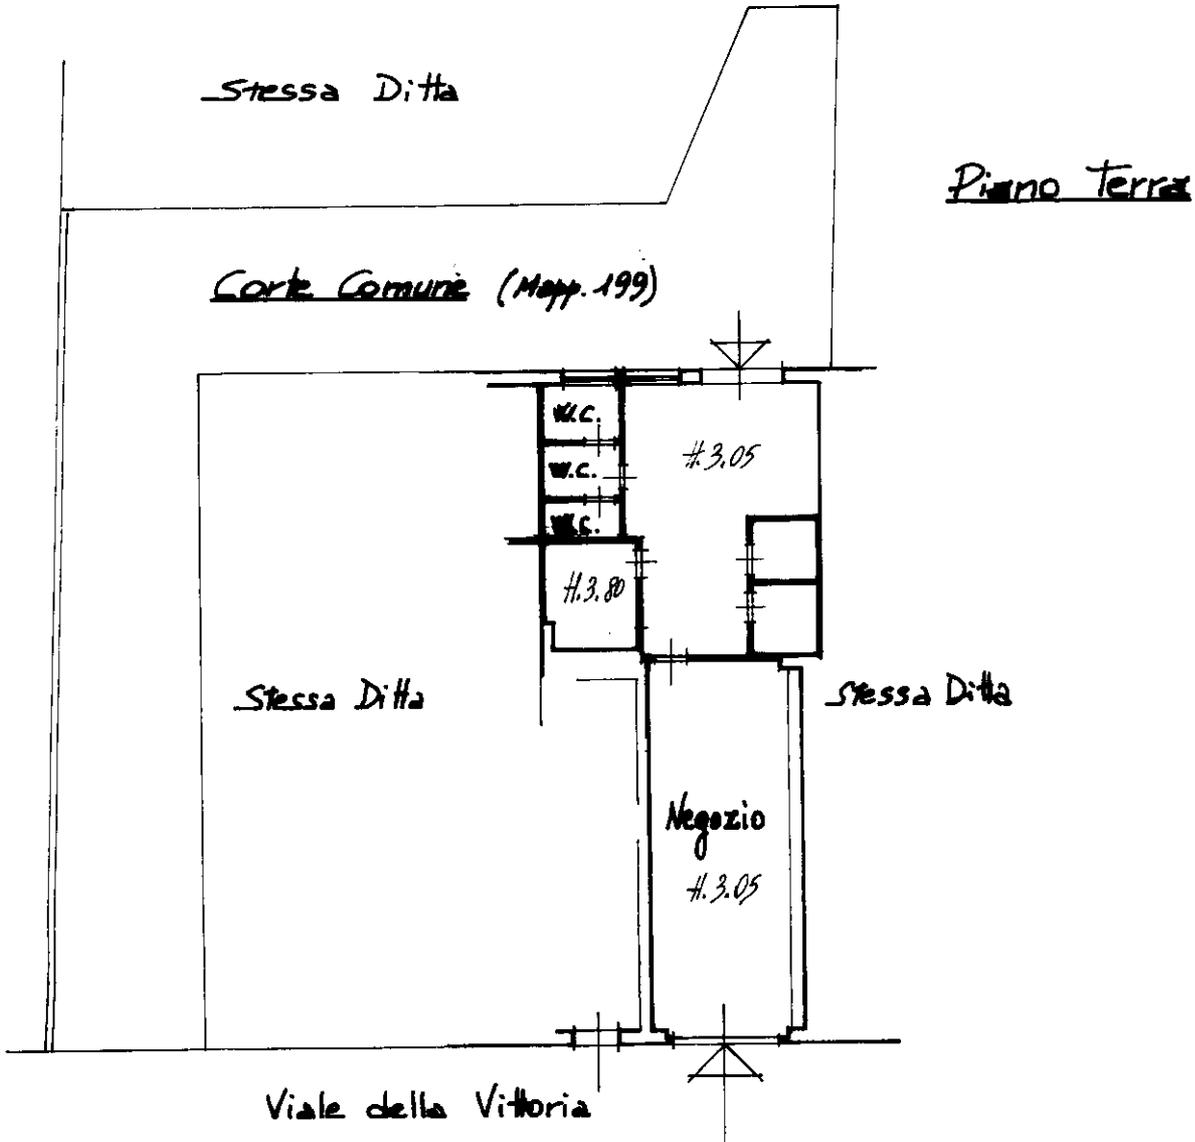

Estratto di Mappa
Comune di JESI
Foglio 49
Mappali 208-209-199
Scala 1:1000

ORIENTAMENTO



SCALA DI 1:200

Dichiarazione di N.C.
Denuncia di variazione

Compilata dal Geometri
Manolo Alessandrini
titolo cognome e nome
Iscritto all'albo de Geometri
della provincia di Ancona n. 1678
data 16.06.2000 Firma Manolo Alessandrini


RISERVATO ALL'UFFICIO

3429

Identificativi catastali

F. 19
n. 208 sub. 12
289 8

A.C. 199

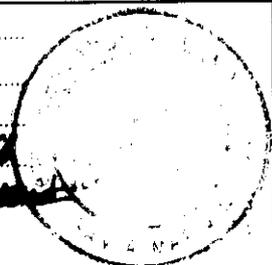

Handwritten number 4

Superficie ai fini TAR SU	
TOTALE	102,00 mq

Dati Metrici	
----	mq
A	8,00
A	51,00
A	43,00
TOTALE	102,00

Misurazioni	
Etichetta	mq
** non ci sono dati **	