
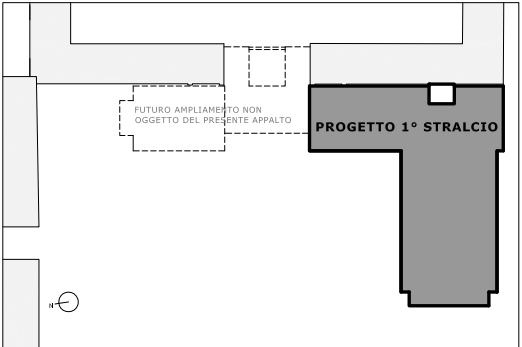


ALLEGATO B.2 Sistemazione area esterna con illuminazione

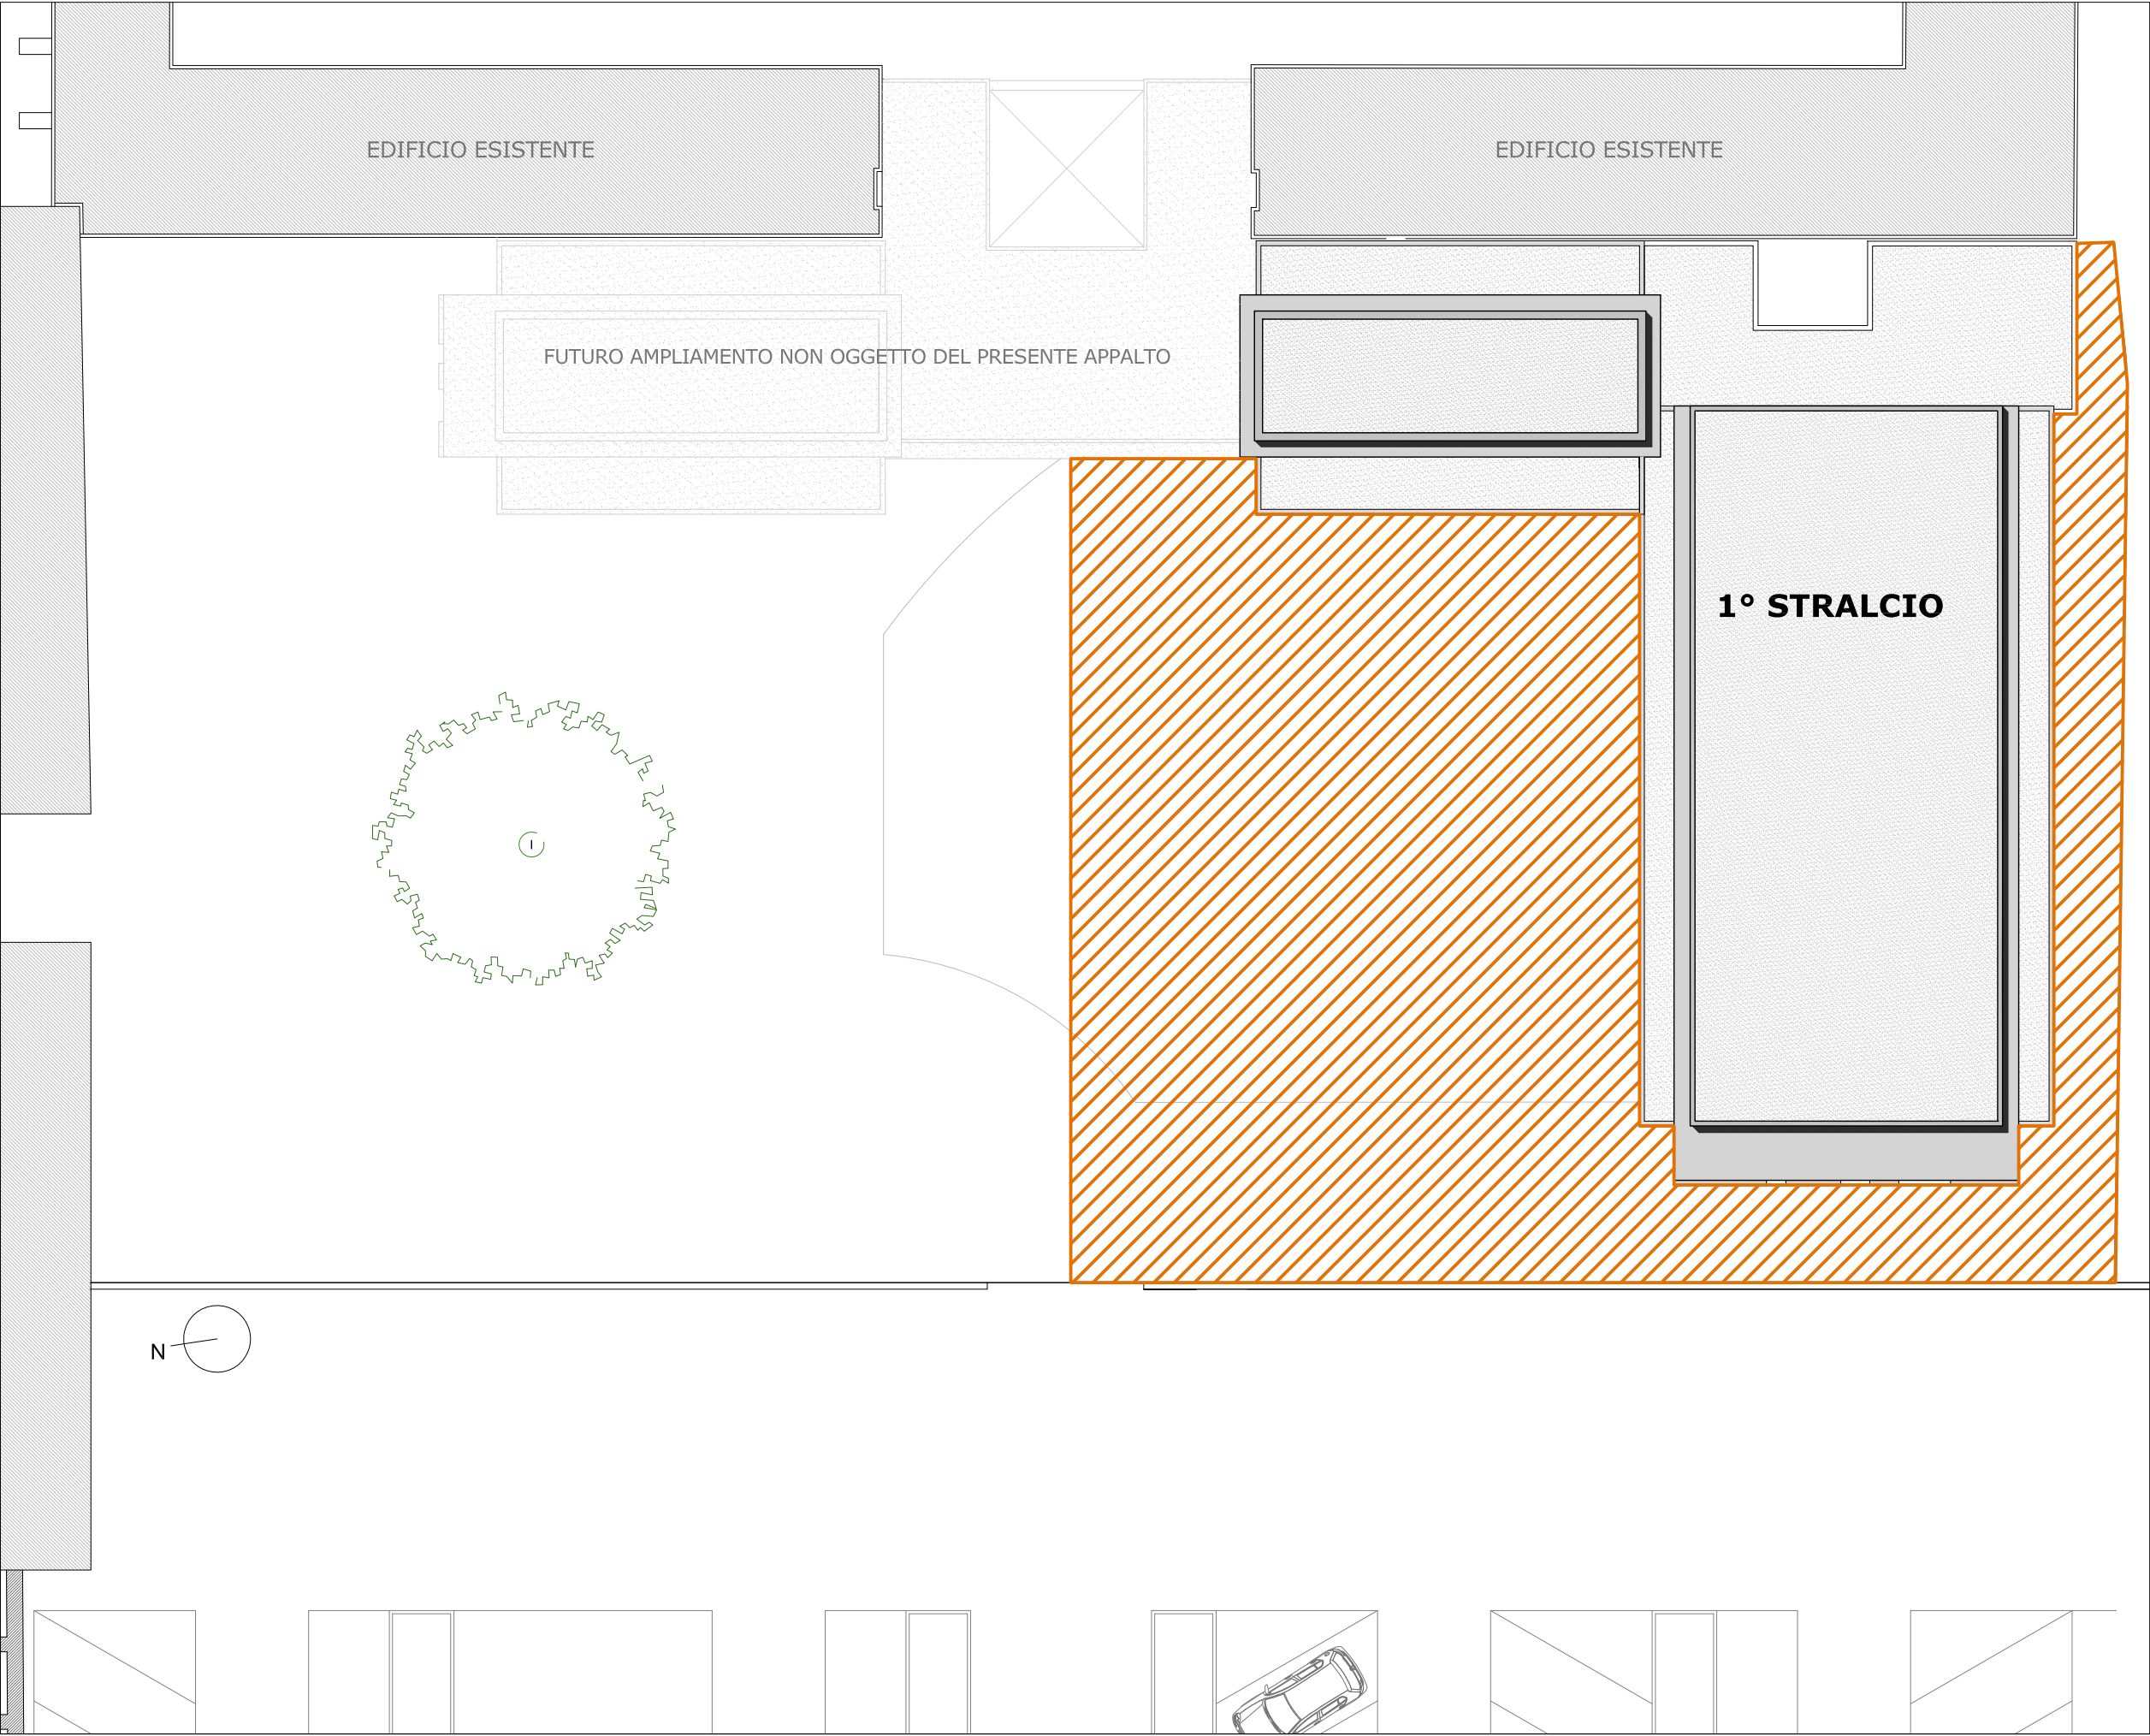

SCHEMA DI LOCALIZZAZIONE 1° STRALCIO

 Ripristino area esterna esistente