






Planimetria di u.i.u. in Comune di Jesi via Corso G. Matteotti civ. 92

PIANO TERRA

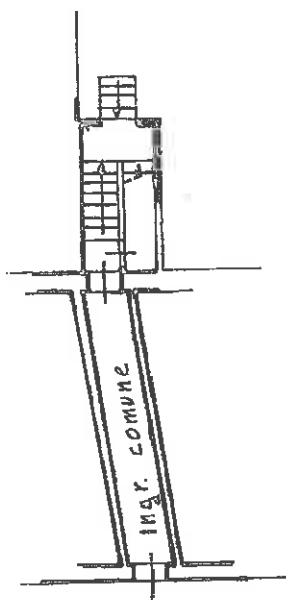

Corso G. Matteotti

PIANO SECONDO

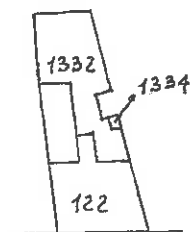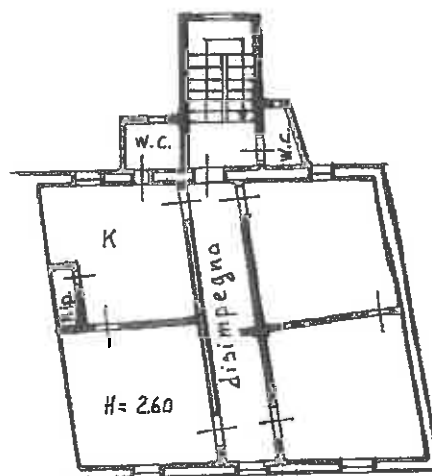

Estratto di mappa
comune di Jesi
Foglio 66
mappale 122
scala 1:2000

ORIENTAMENTO



SCALA DI 1: 200

Dichiarazione di N.C. ☐
Denuncia di variazione ☒

Identificativi catastali
F. 66
n. 122 sub. 13

Compilata dal Geometra Colocci Claudio
(titolo, cognome e nome)
Iscritto all'albo dei geometri
della provincia di Ancona n. 1337
data 1-8-2000 Firma [Signature]

RISERVATO ALL'UFFICIO