


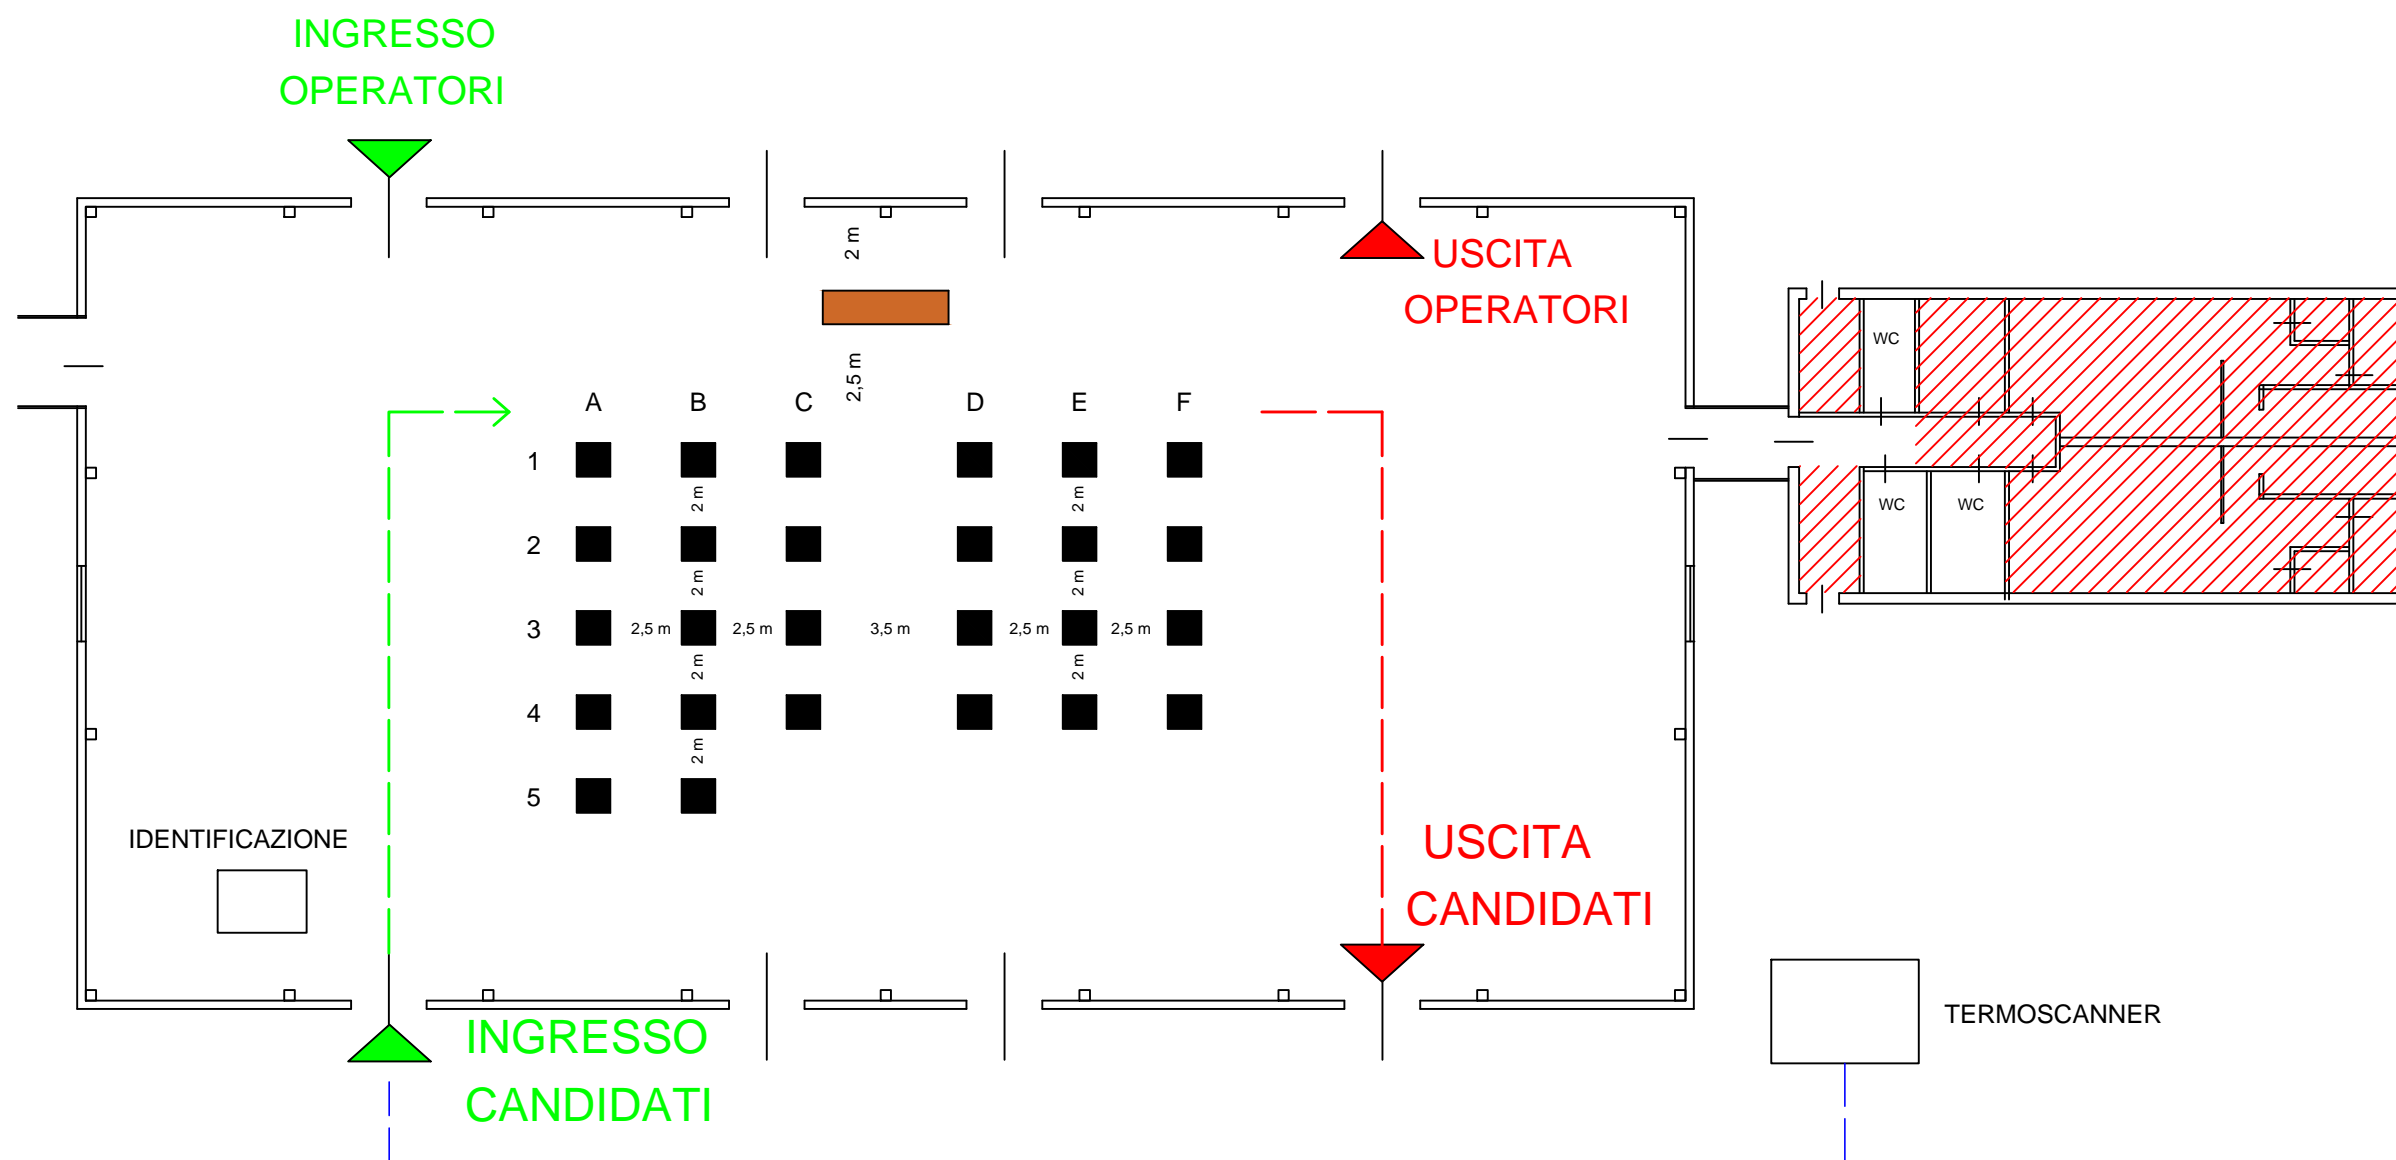

PLANIMETRIA PALESTRA "ZANNONI"



PADIGLIONE "A"

-  TAVOLO COMMISSIONE
-  POSTO CANDIDATI
-  LOCALI NON UTILIZZATI